


VÄLJAVÕTE LUHAMAA LOGISTIKAKESKUSE
DETAILPLANEERINGUST
M 1:2000

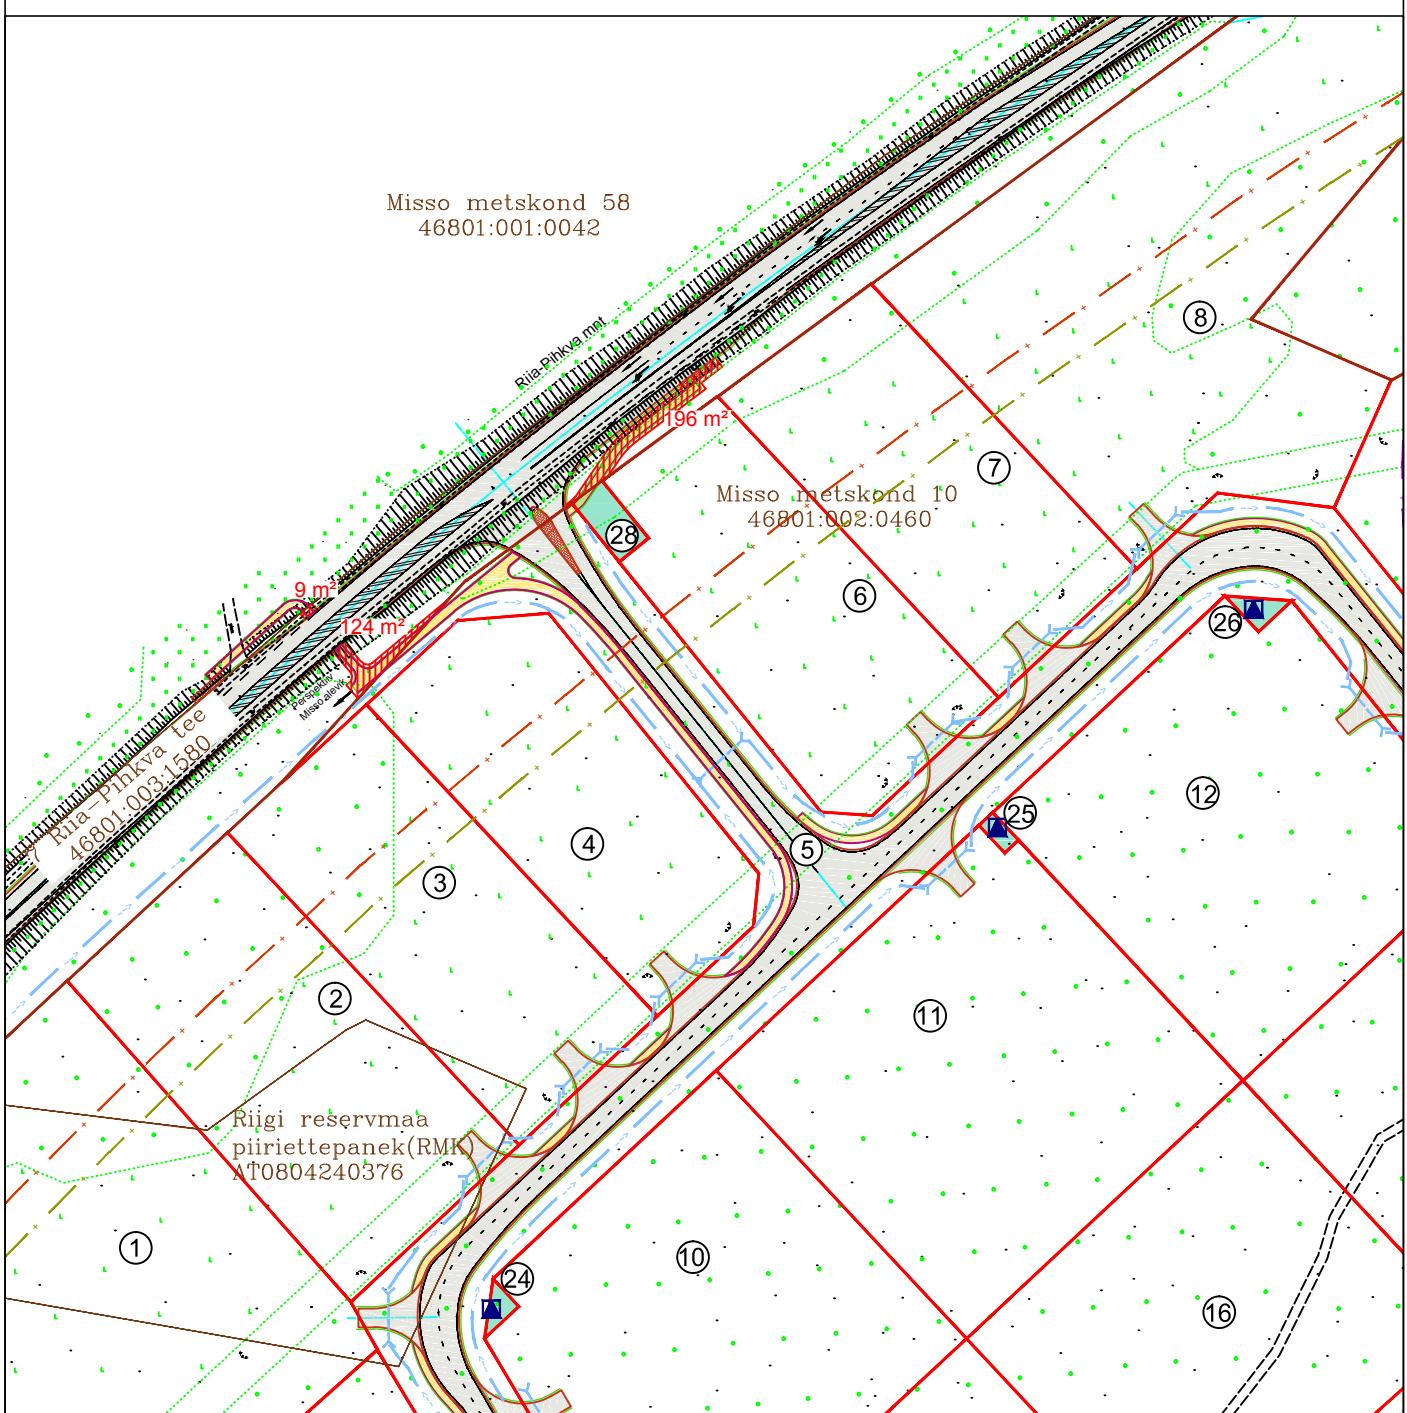

- KINNISTU PIIR
- PLANEERITUD KRUNDI PIIR
- KOORMATAV ALA 329 m²