


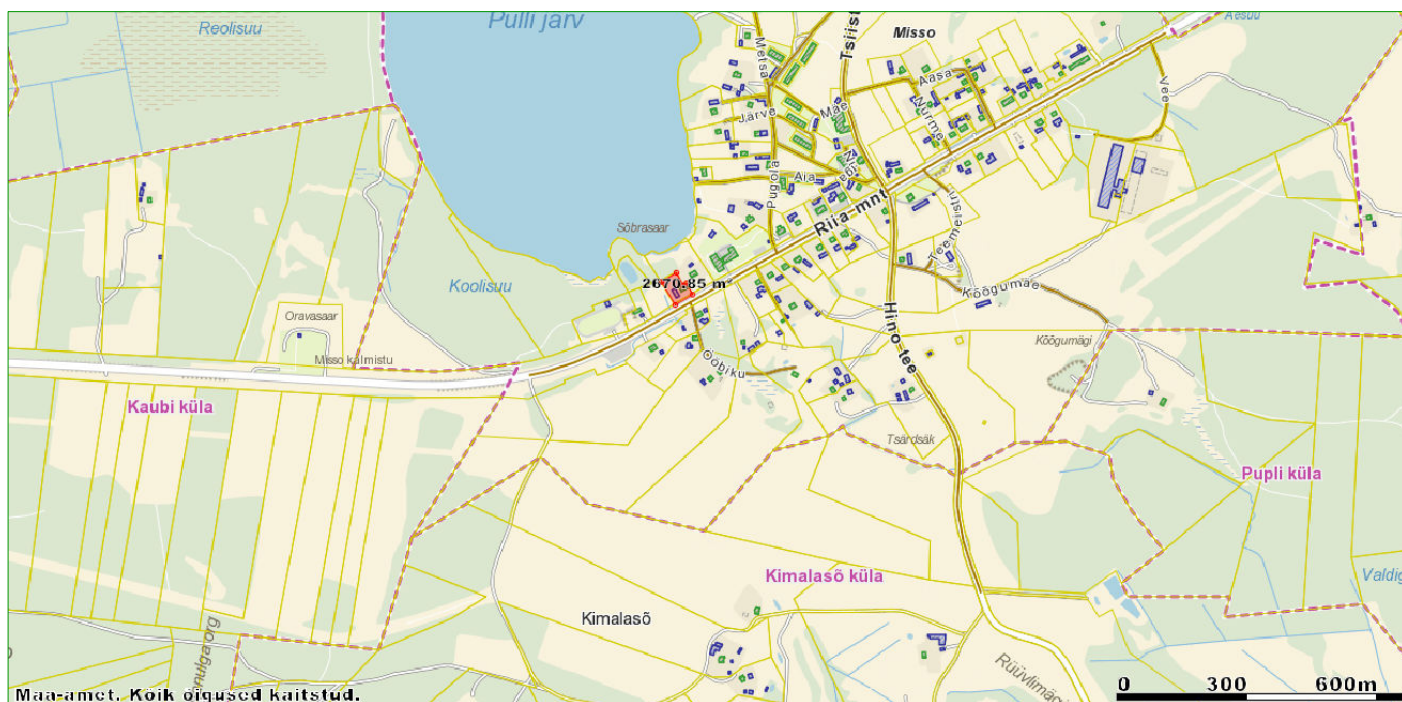

PLANEERITAV ALA

MISSO MAAELUKESKUSE DETAILPLANEERING

Riia mnt 11, Misso alevik, Misso vald, Võru maakond

DETAILPLANEERINGU KOOSTAJA

Koostaja

Jaan Vene

JV

Vast. arhitekt

Li Otsing

LO

MÕÕTKAVA

KAART

PRINT.KUUP.

13.11.2014

KAARDI NIMETUS

SITUATSIOONISKEEM

Jaan Vene Projektbüroo OÜ

MTR.nr.EEP002286
Haavanildu, Haanja küla, Haanja vald 65101, Vorumaa
Tel. 78 78887, Mob. 5176263
jaanvene.projekt@gmail.com

1

