



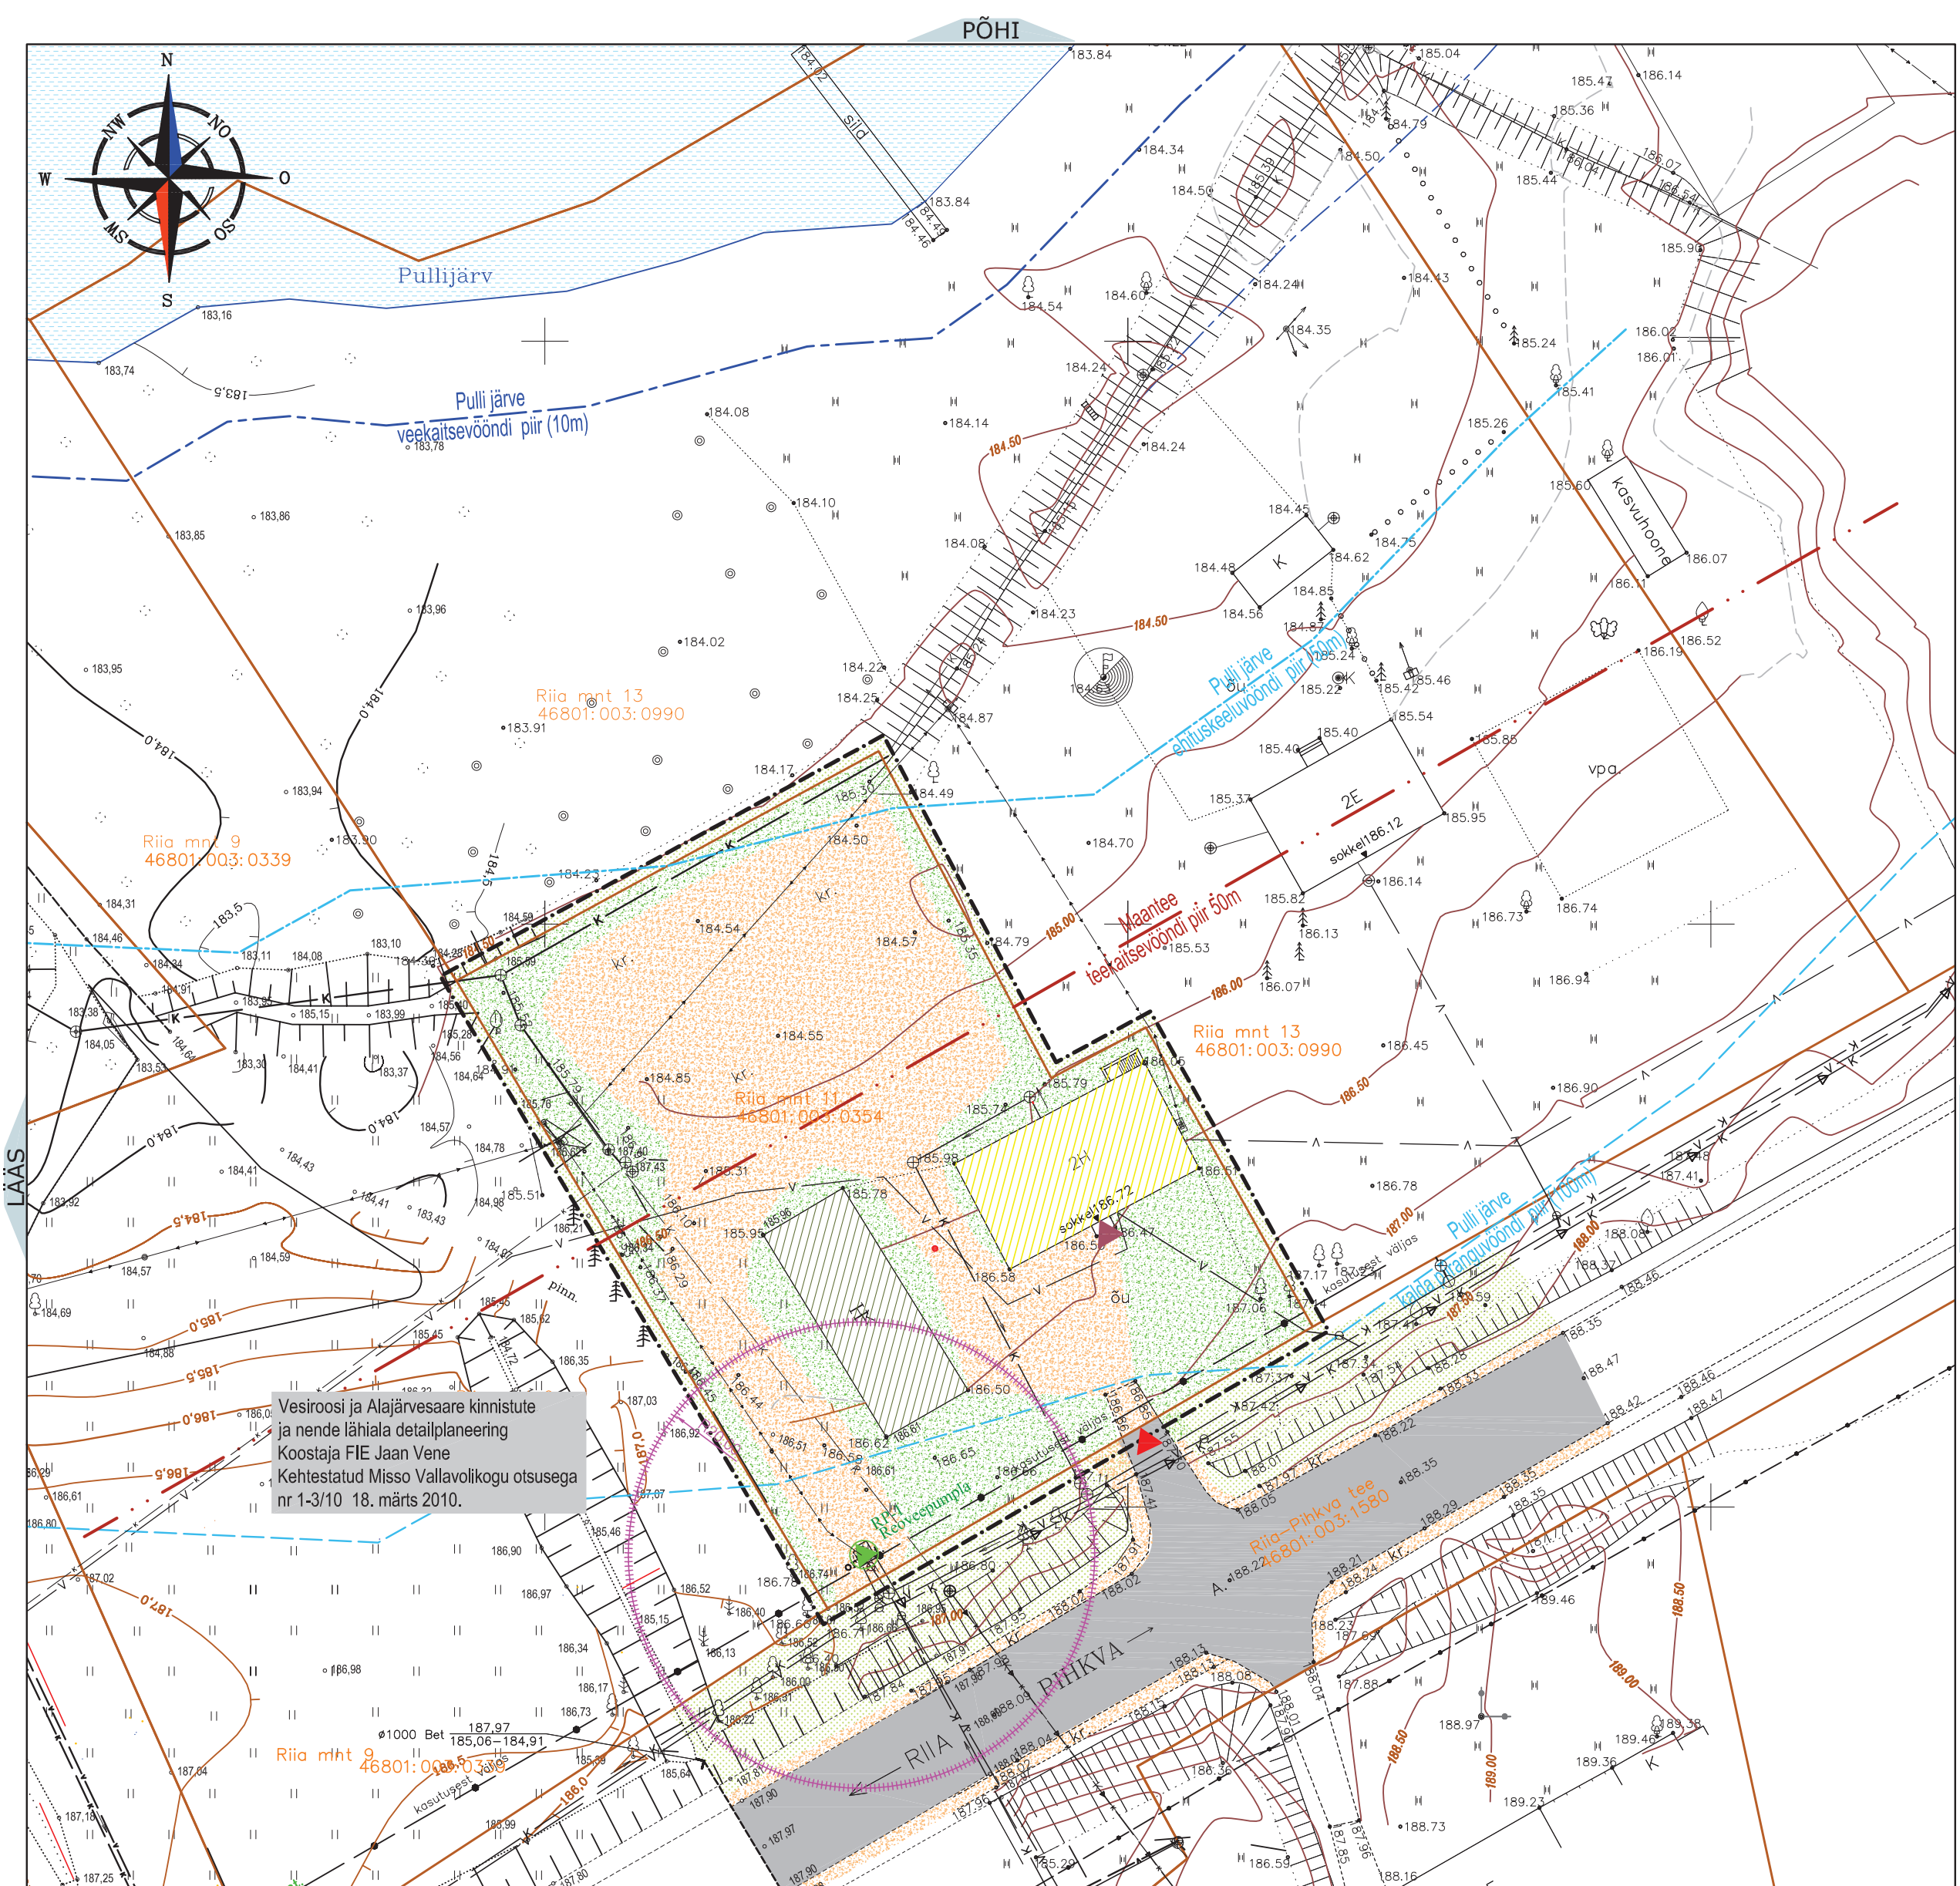

Vaade planeeringualale Riia-Pihkva teelt

Vaade Sangari majale kirdest

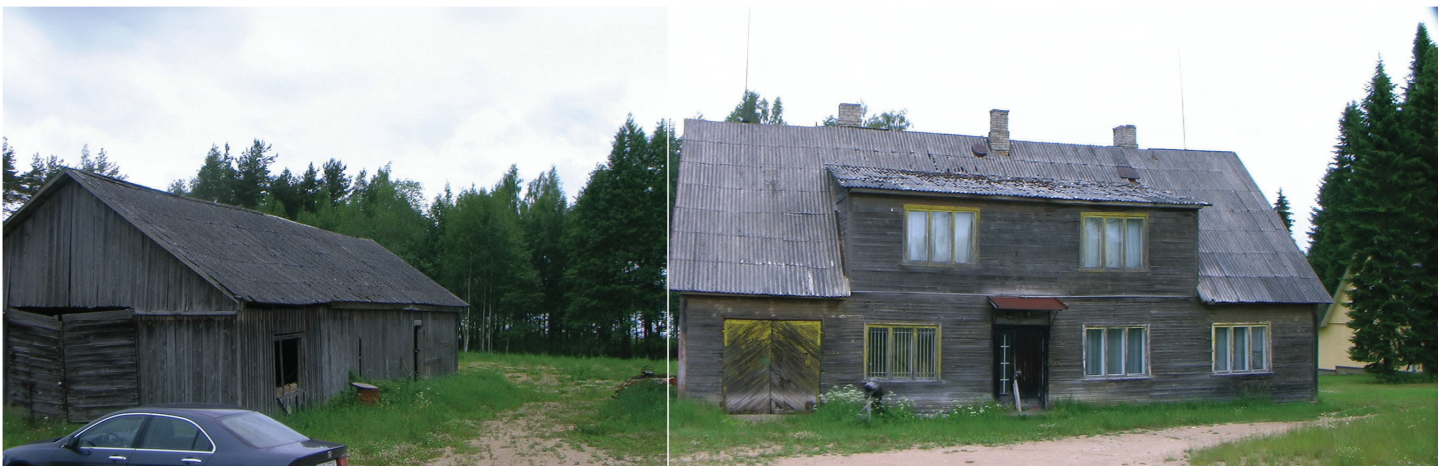

MISSO MAELUKESKUSE DETAILPLANEERING

Riia mnt 11, Misso alevik, Misso vald, Võru maakond

DETAILPLANEERINGU KOOSTAJA

Koostaja	Jaan Vene		13.10.2014
Arhitekt	Li Otsing		13.10.2014

Jaan Vene Projektbüroo OÜ

MTR.nr.EEP002286
Haavanilidu, Haanja küla, Haanja vald 65101, Vorumaa
Tel. 78 78887, Mob. 5176263
jaanvene.projekt@gmail.com

LEGEND

	PLANEERINGUALA PIIR
	KINNISTU-KRUNDI PIIR
	PULLIJÄRVE VEEKAITSEVÖÖNDI PIIR (10m)
	PULLIJÄRVE EHTUSKEELUVÖÖNDI PIIR (50m)
	PULLIJÄRVE KALDA PIIRANGUVÖÖNDI PIIR (100m)
	OLEMASOLEVA REOVEEPUMPLA KUJA (20m)
	MAANTEE KAITSEVÖÖNDI PIIR (50m)
	JUURDEPÄÄS KRUNDILE
	SISSEPÄÄS HOONESSE
	OLEMASOLEV PEAHOONE
	OLEMASOLEV KÕRVALHOONE
	OLEMASOLEV ASFALKATTEGA TEE, PLATS
	OLEMASOLEV KRUUSAKATTEGA TEE
	HALJASALA
	OLEMASOLEV VEEKOGU
	MAAPINNA KÕRGUSARV
	OL.OLEV MAAPINNA HORIZONTAAL
	OL.OLEV KÕRGHALJASTUS
	ELEKTRI MAKAABEL
	VEETORUSTIK
	KANALISATSIOON
	SURVEKANALISATSIOON
	OLEMASOLEV SIDEKAABEL
	OLEMASOLEV REOVEEPUMPLA

Riia mnt 11 katastriüksus:

Pindala	2743 m²
s.h. ehitiste alune maa	351 m²
katastriüksuse number	46801:003:0354
sihtotstarve	Ühiskondlike ehitiste maa

ASUKOHASKEEM



MÕÕTKAVA

KAART

1:500

PRINT.KUUP.

13.11.2014

KAARDI NIMETUS

TUGIPLAAN

3