


FAIL	MÕOTKAVA	FORMAAT
kirikumaa.dp.dwg		A3

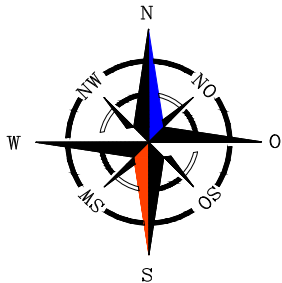


JV-DP-01-2025			
KOOSTAJA	NIMI	ALLKIRI	KUUP
Telliija	Rõuge Vallavalitsus		16.07.2025
Koostas	Jaan Vene		16.07.2025
Arhitekt	Diana Vene		16.07.2025

RÕUGE KIRIKUMAA JA PIHLAKA
KATASTRIRÜKSUSE DETAILPLANEERING
Rõuge kirkumaa, Pihlaka, Möldri küla, Rõuge vald, Võru maakond


DETAILPLANEERING

ASENDISKEEM


STAAD	LEHT	MÕÖT
DP	AS-4-01	
Jaan Vene Projektbüroo OÜ MTR.nr.EEP002286, kutsetunnistus 173904, 158868 Haavaniidu, Haanja küla, Rõuge vald 65101, Võrumaa Tel.+372 5176263 jaanvene.projekt@gmail.com		

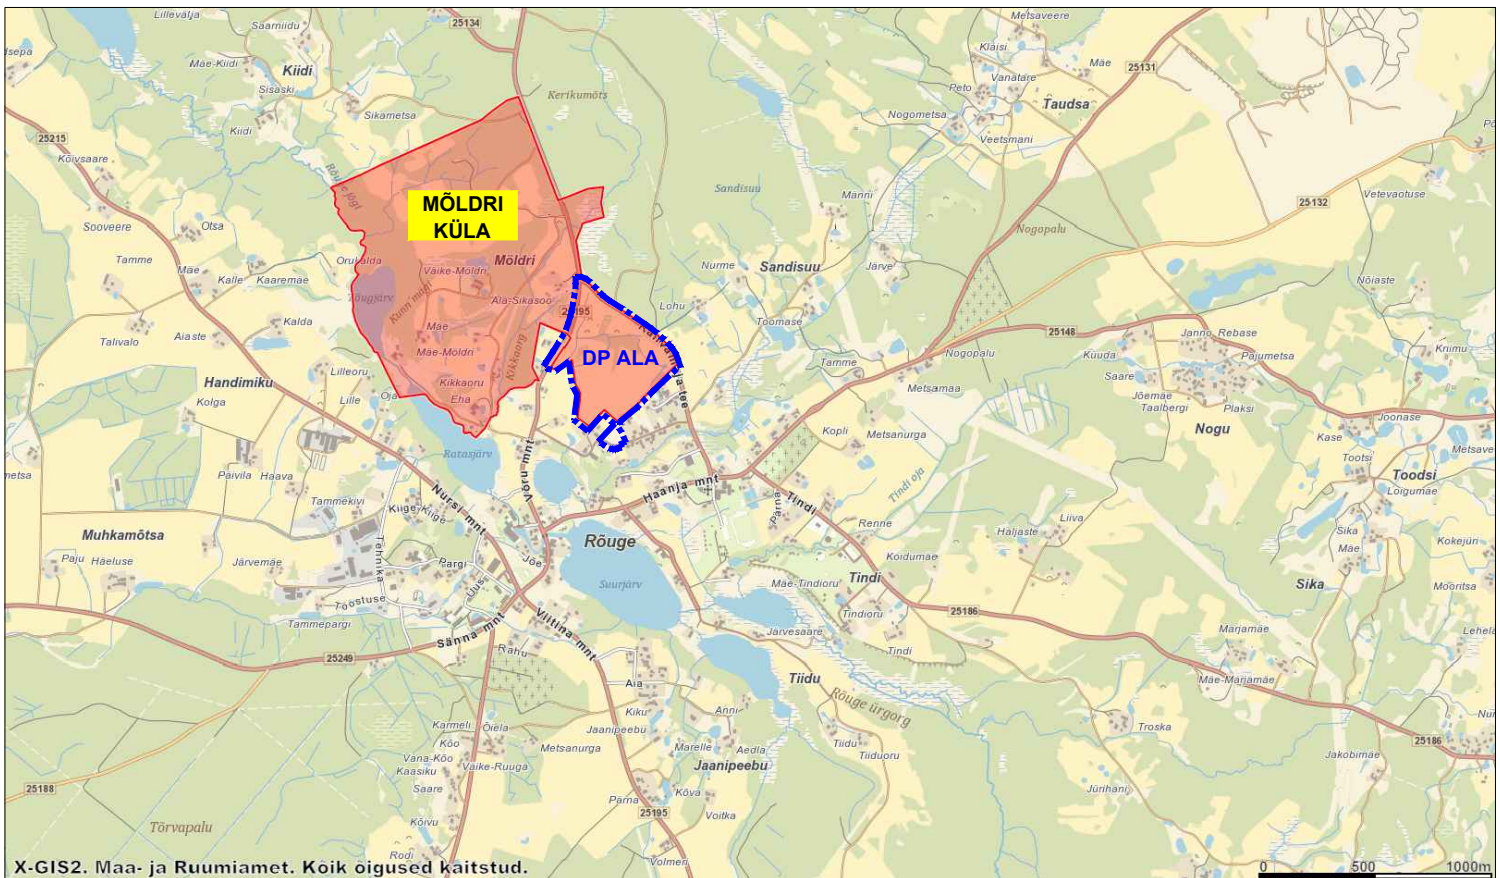

X-GIS2. Maa- ja Ruumiamet. Koik oigused kaitstud.

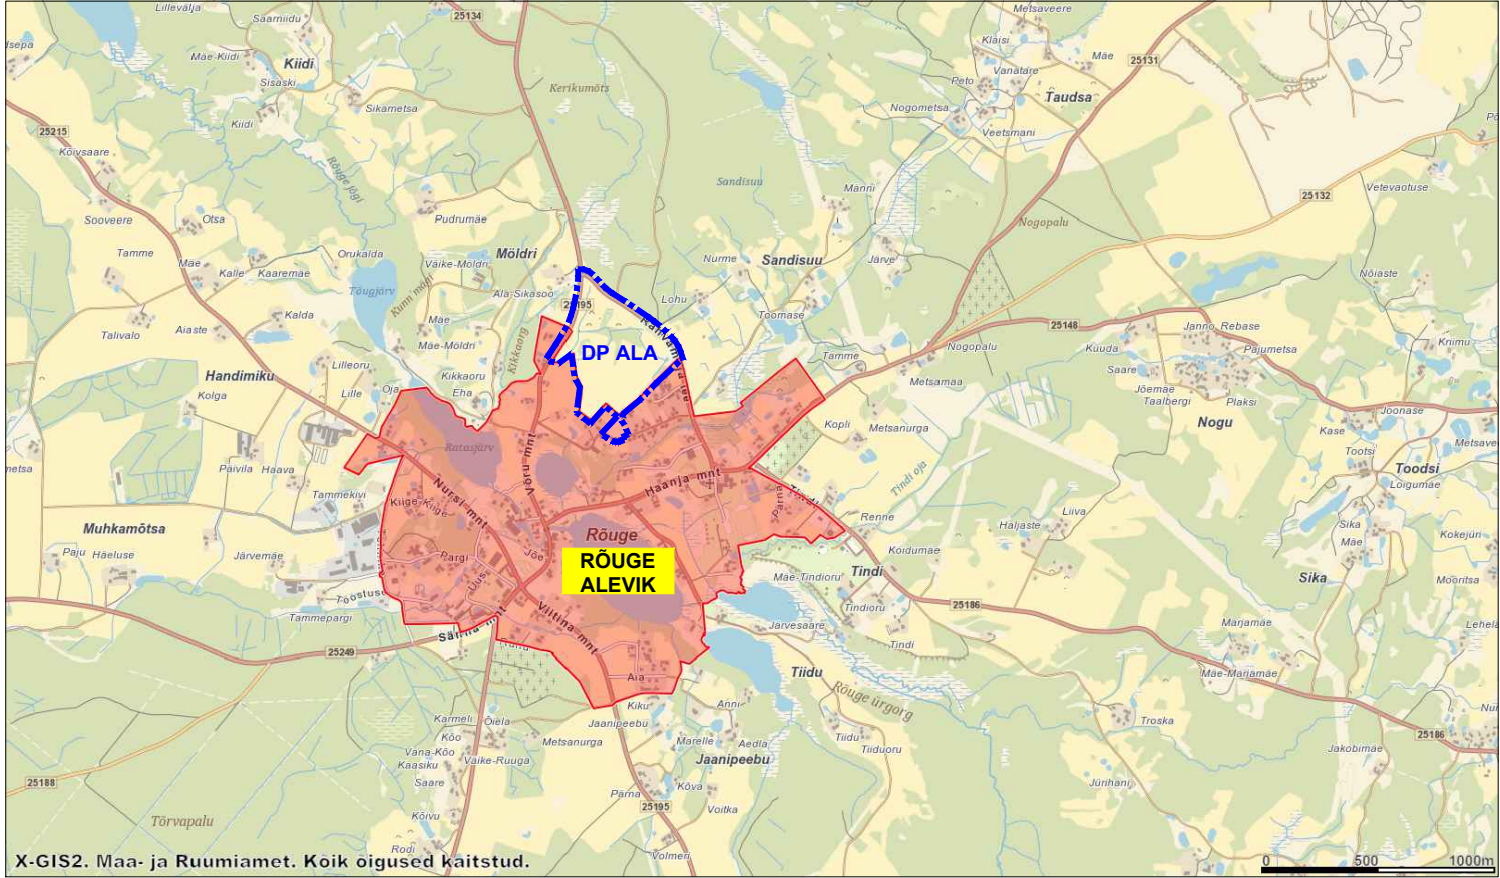

X-GIS2. Maa- ja Ruumiamet. Koik oigused kaitstud.

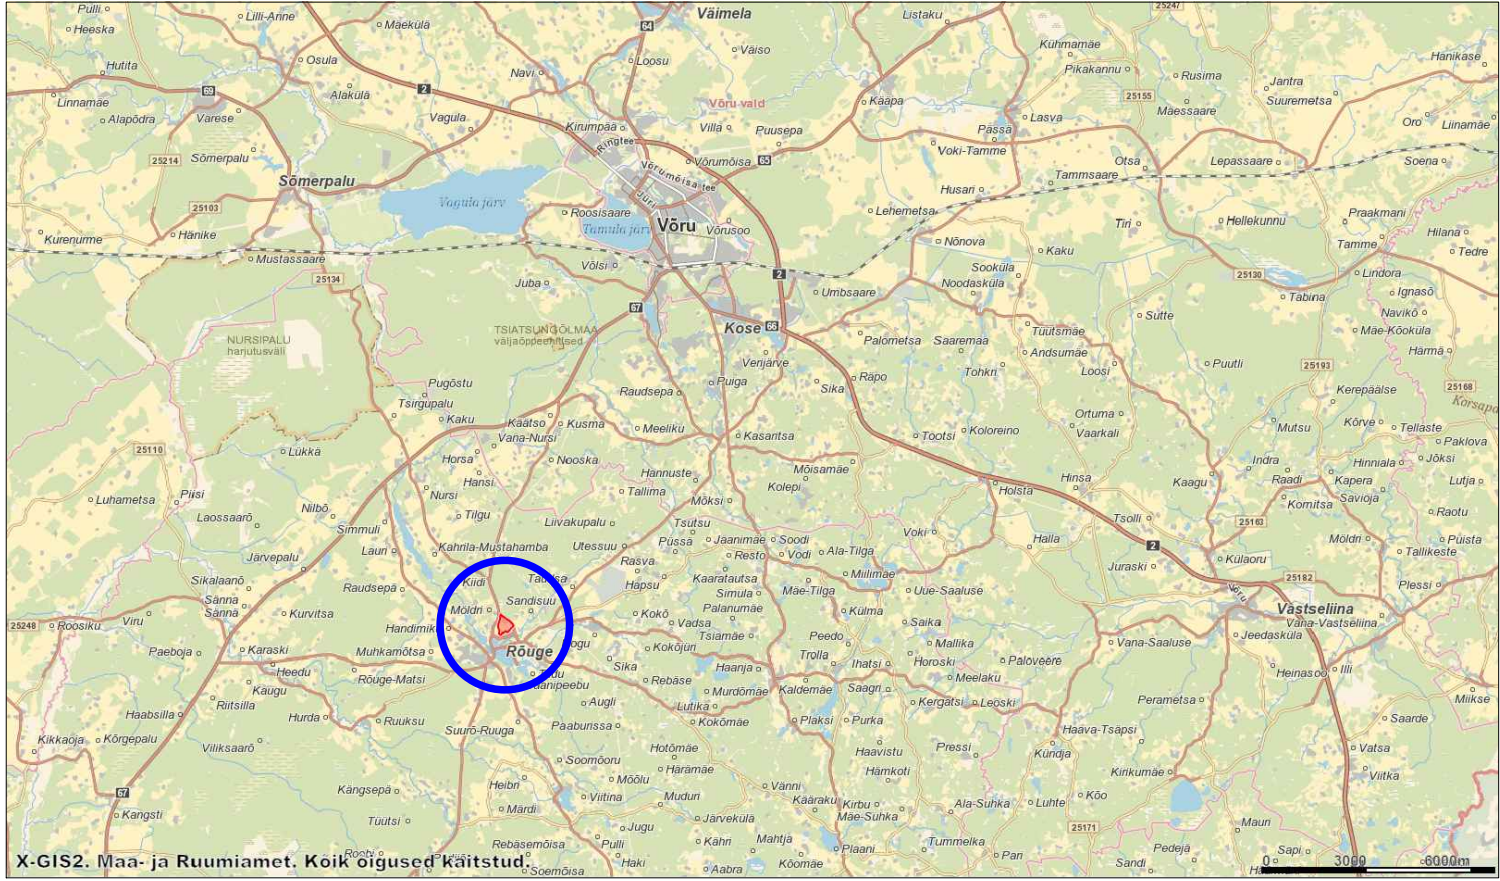

X-GIS2. Maa- ja Ruumiamet. Koik oigused kaitstud.