




TÄNAVA LÕIGE 1-3

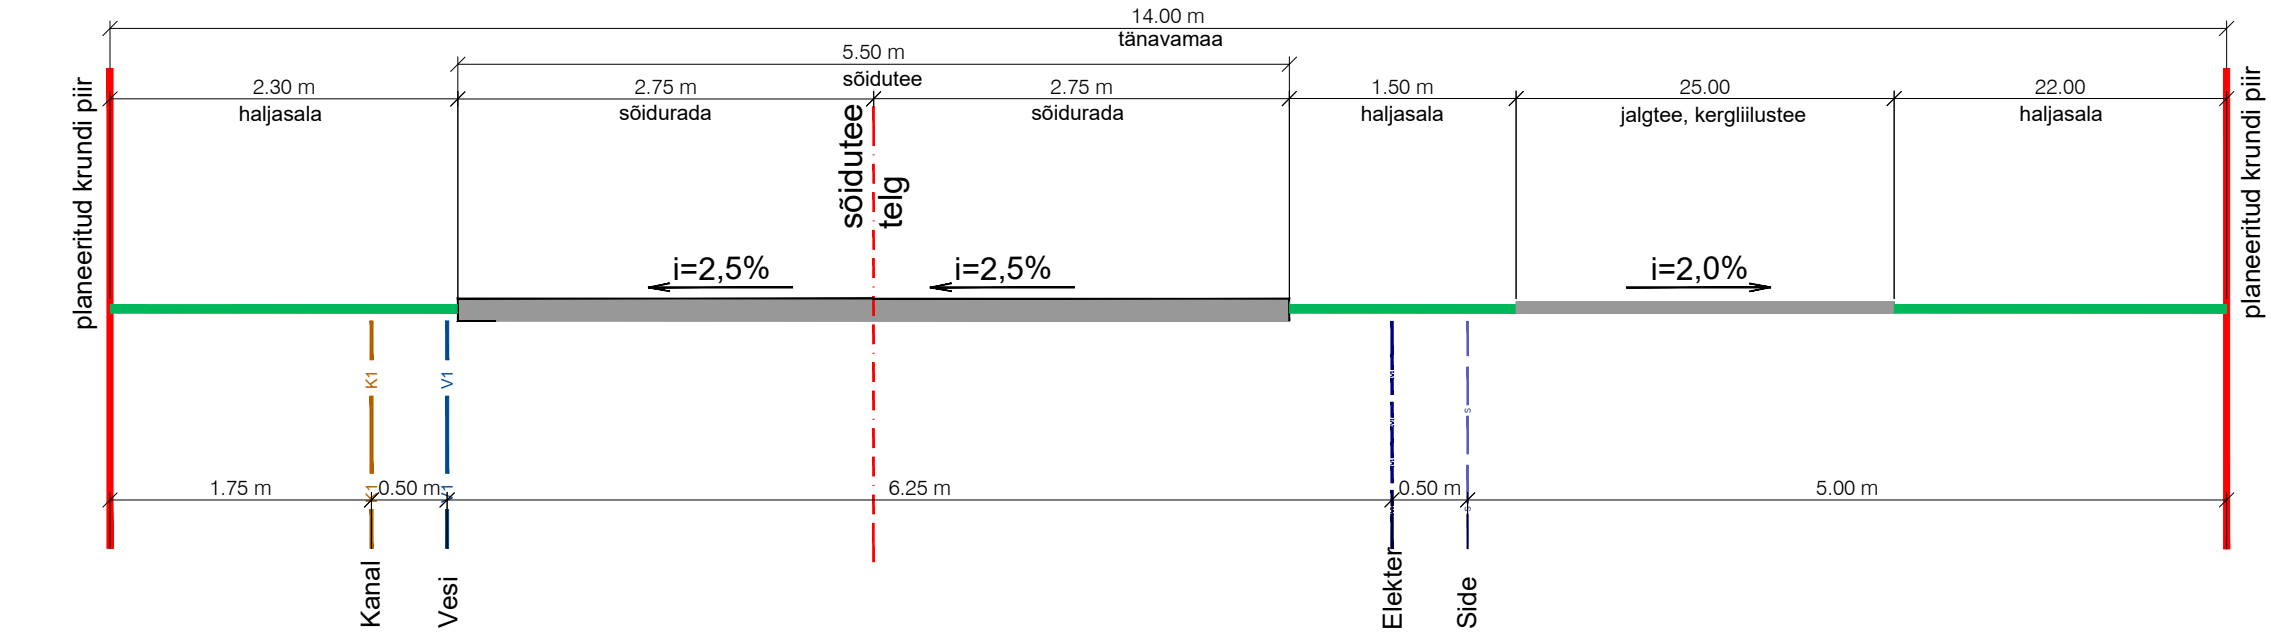


TÄNAVA LÕIGE 2-2

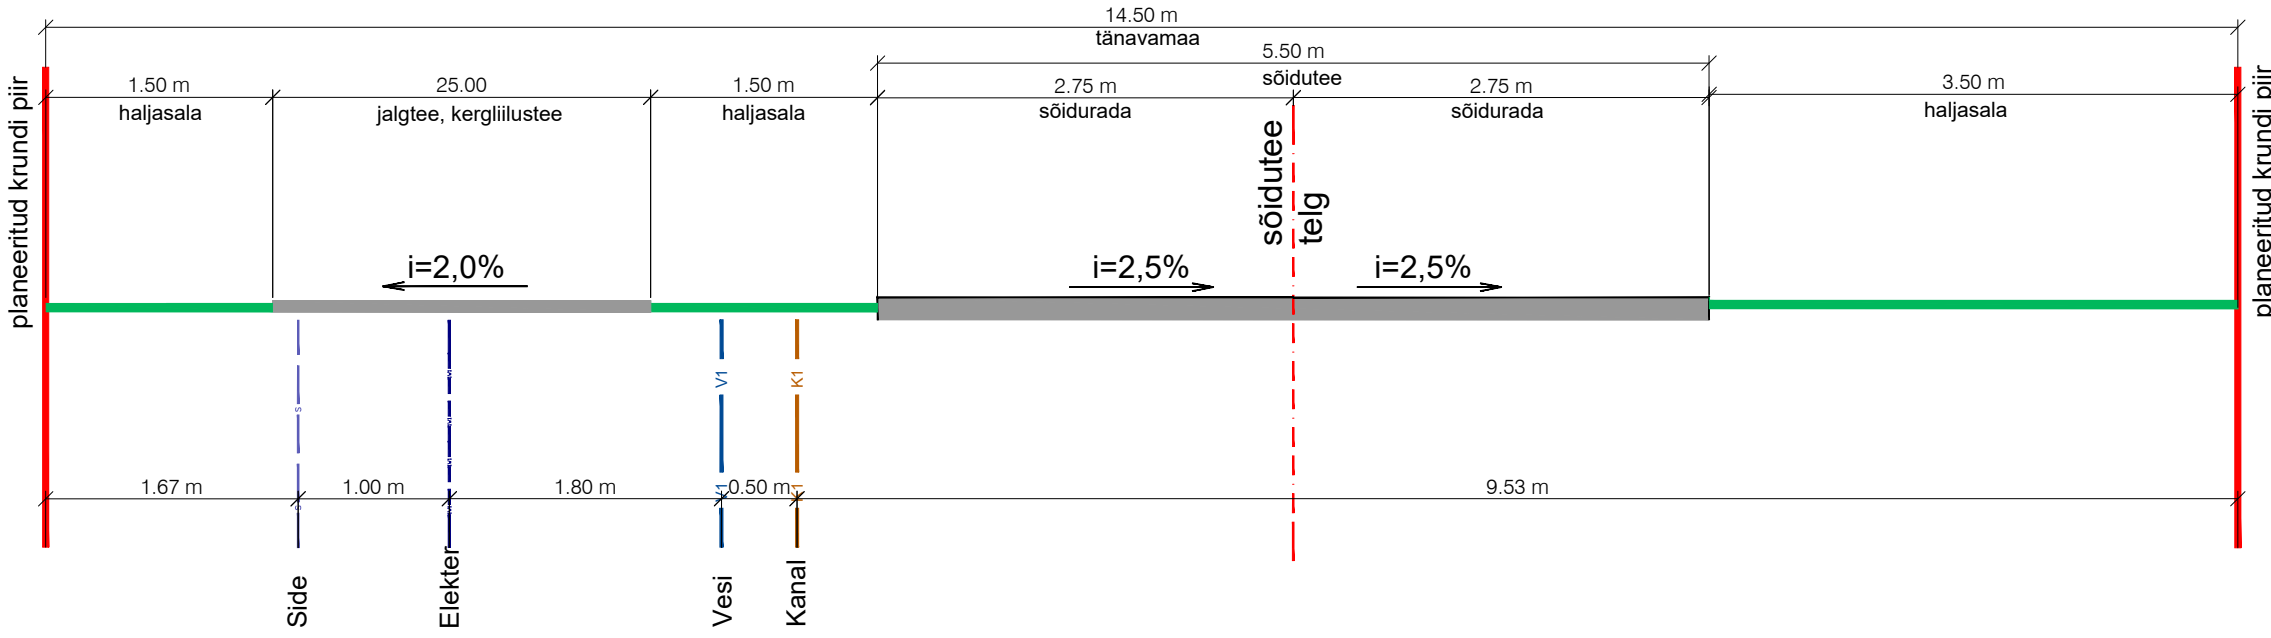

TÄNAVA LÕIGE 3-3

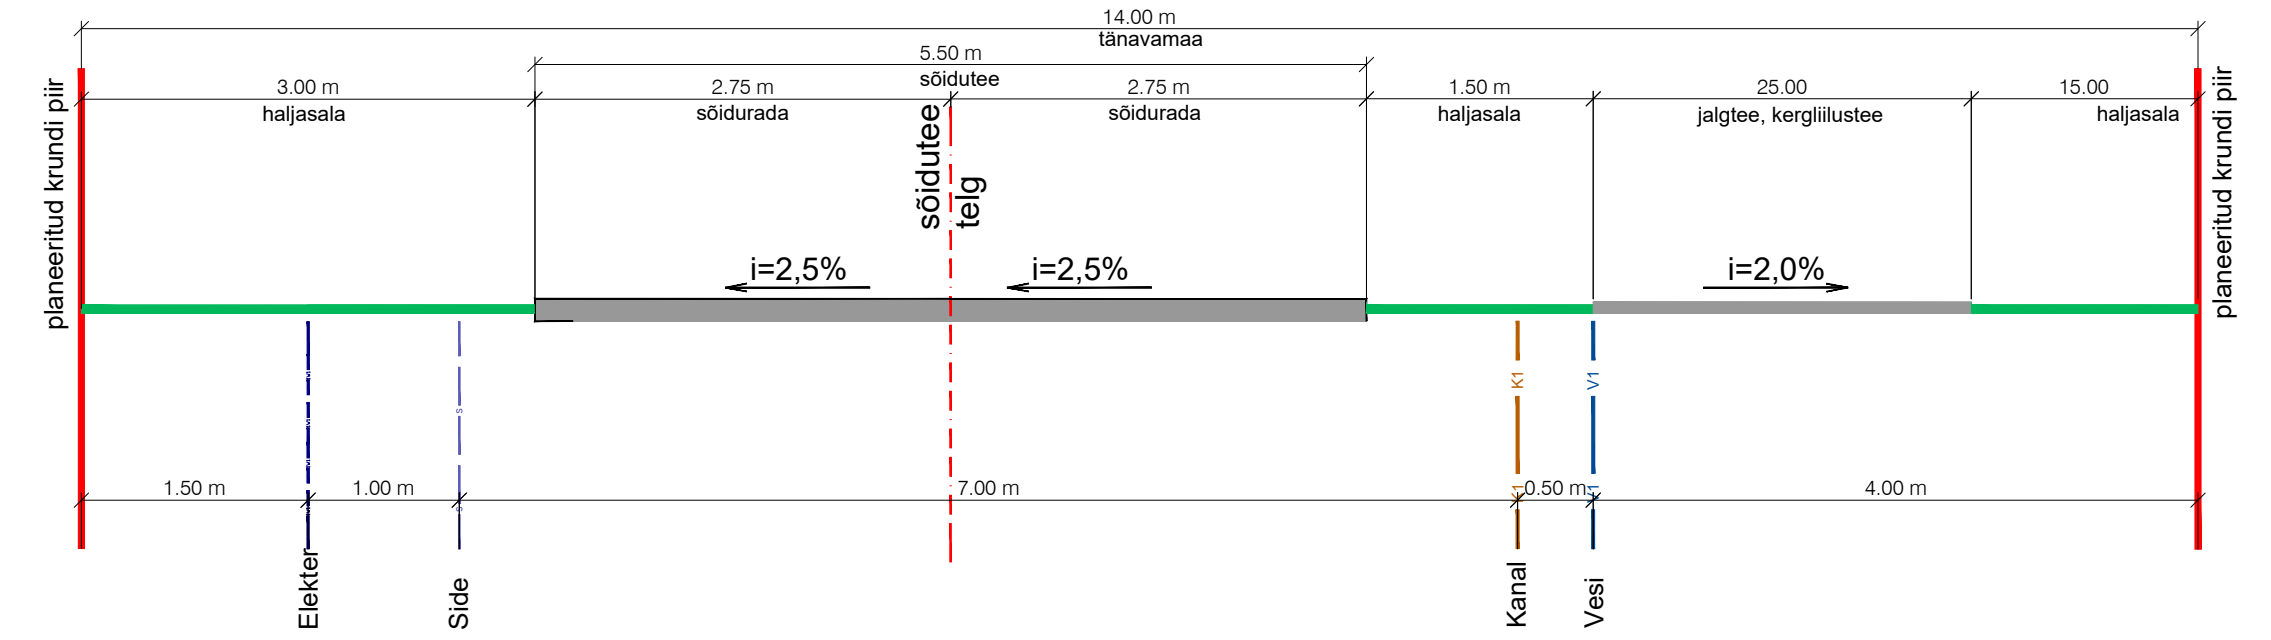

TÄNAVA LÕIGE 4-a

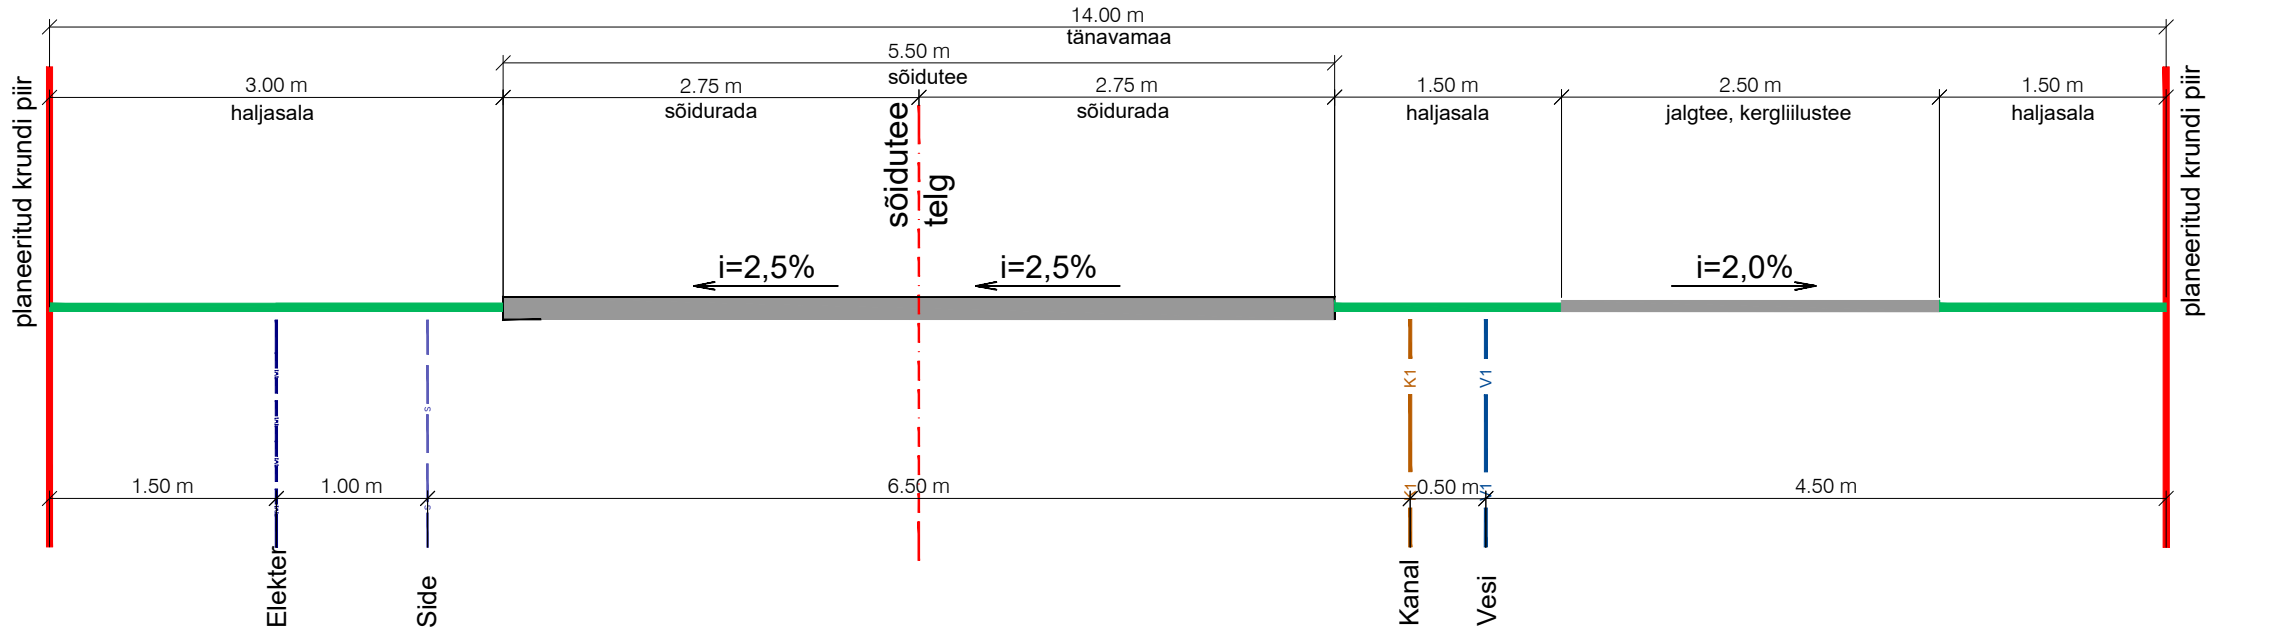

JV-DP-01-2025				RÕUGE KIRIKUMAA JA PIHLAKA KATASTRÜKSUSE DETAILPLANEERING Rõuge kirikumaa, Pihlaka, Mõldri küla, Rõuge vald, Võru maakond			
KOOSTAJA	NIMI	ALLKIRI	KUUP	DETAILPLANEERING	STAAD	LEHT	MÕÖT
Tellija	Rõuge Vallavalitsus		16.07.2025		DP	AS-6-01	
Koostas	Jaan Vene		16.07.2025				
Arhitekt	Diana Vene		16.07.2025				
				PÕHIJOOSE LISA 1 TÄNAVATE LÕIKED 1-1, 2-2, 3-3, 4-4	Jaan Vene Projektbüro OÜ MTR-nr.EEP002286, kutsetunnistus 173904, 158868 Haavaniidu, Haanja küla, Rõuge vald 65101, Voruma Tel.+372-5176293 jaanvene.projekt@gmail.com		