


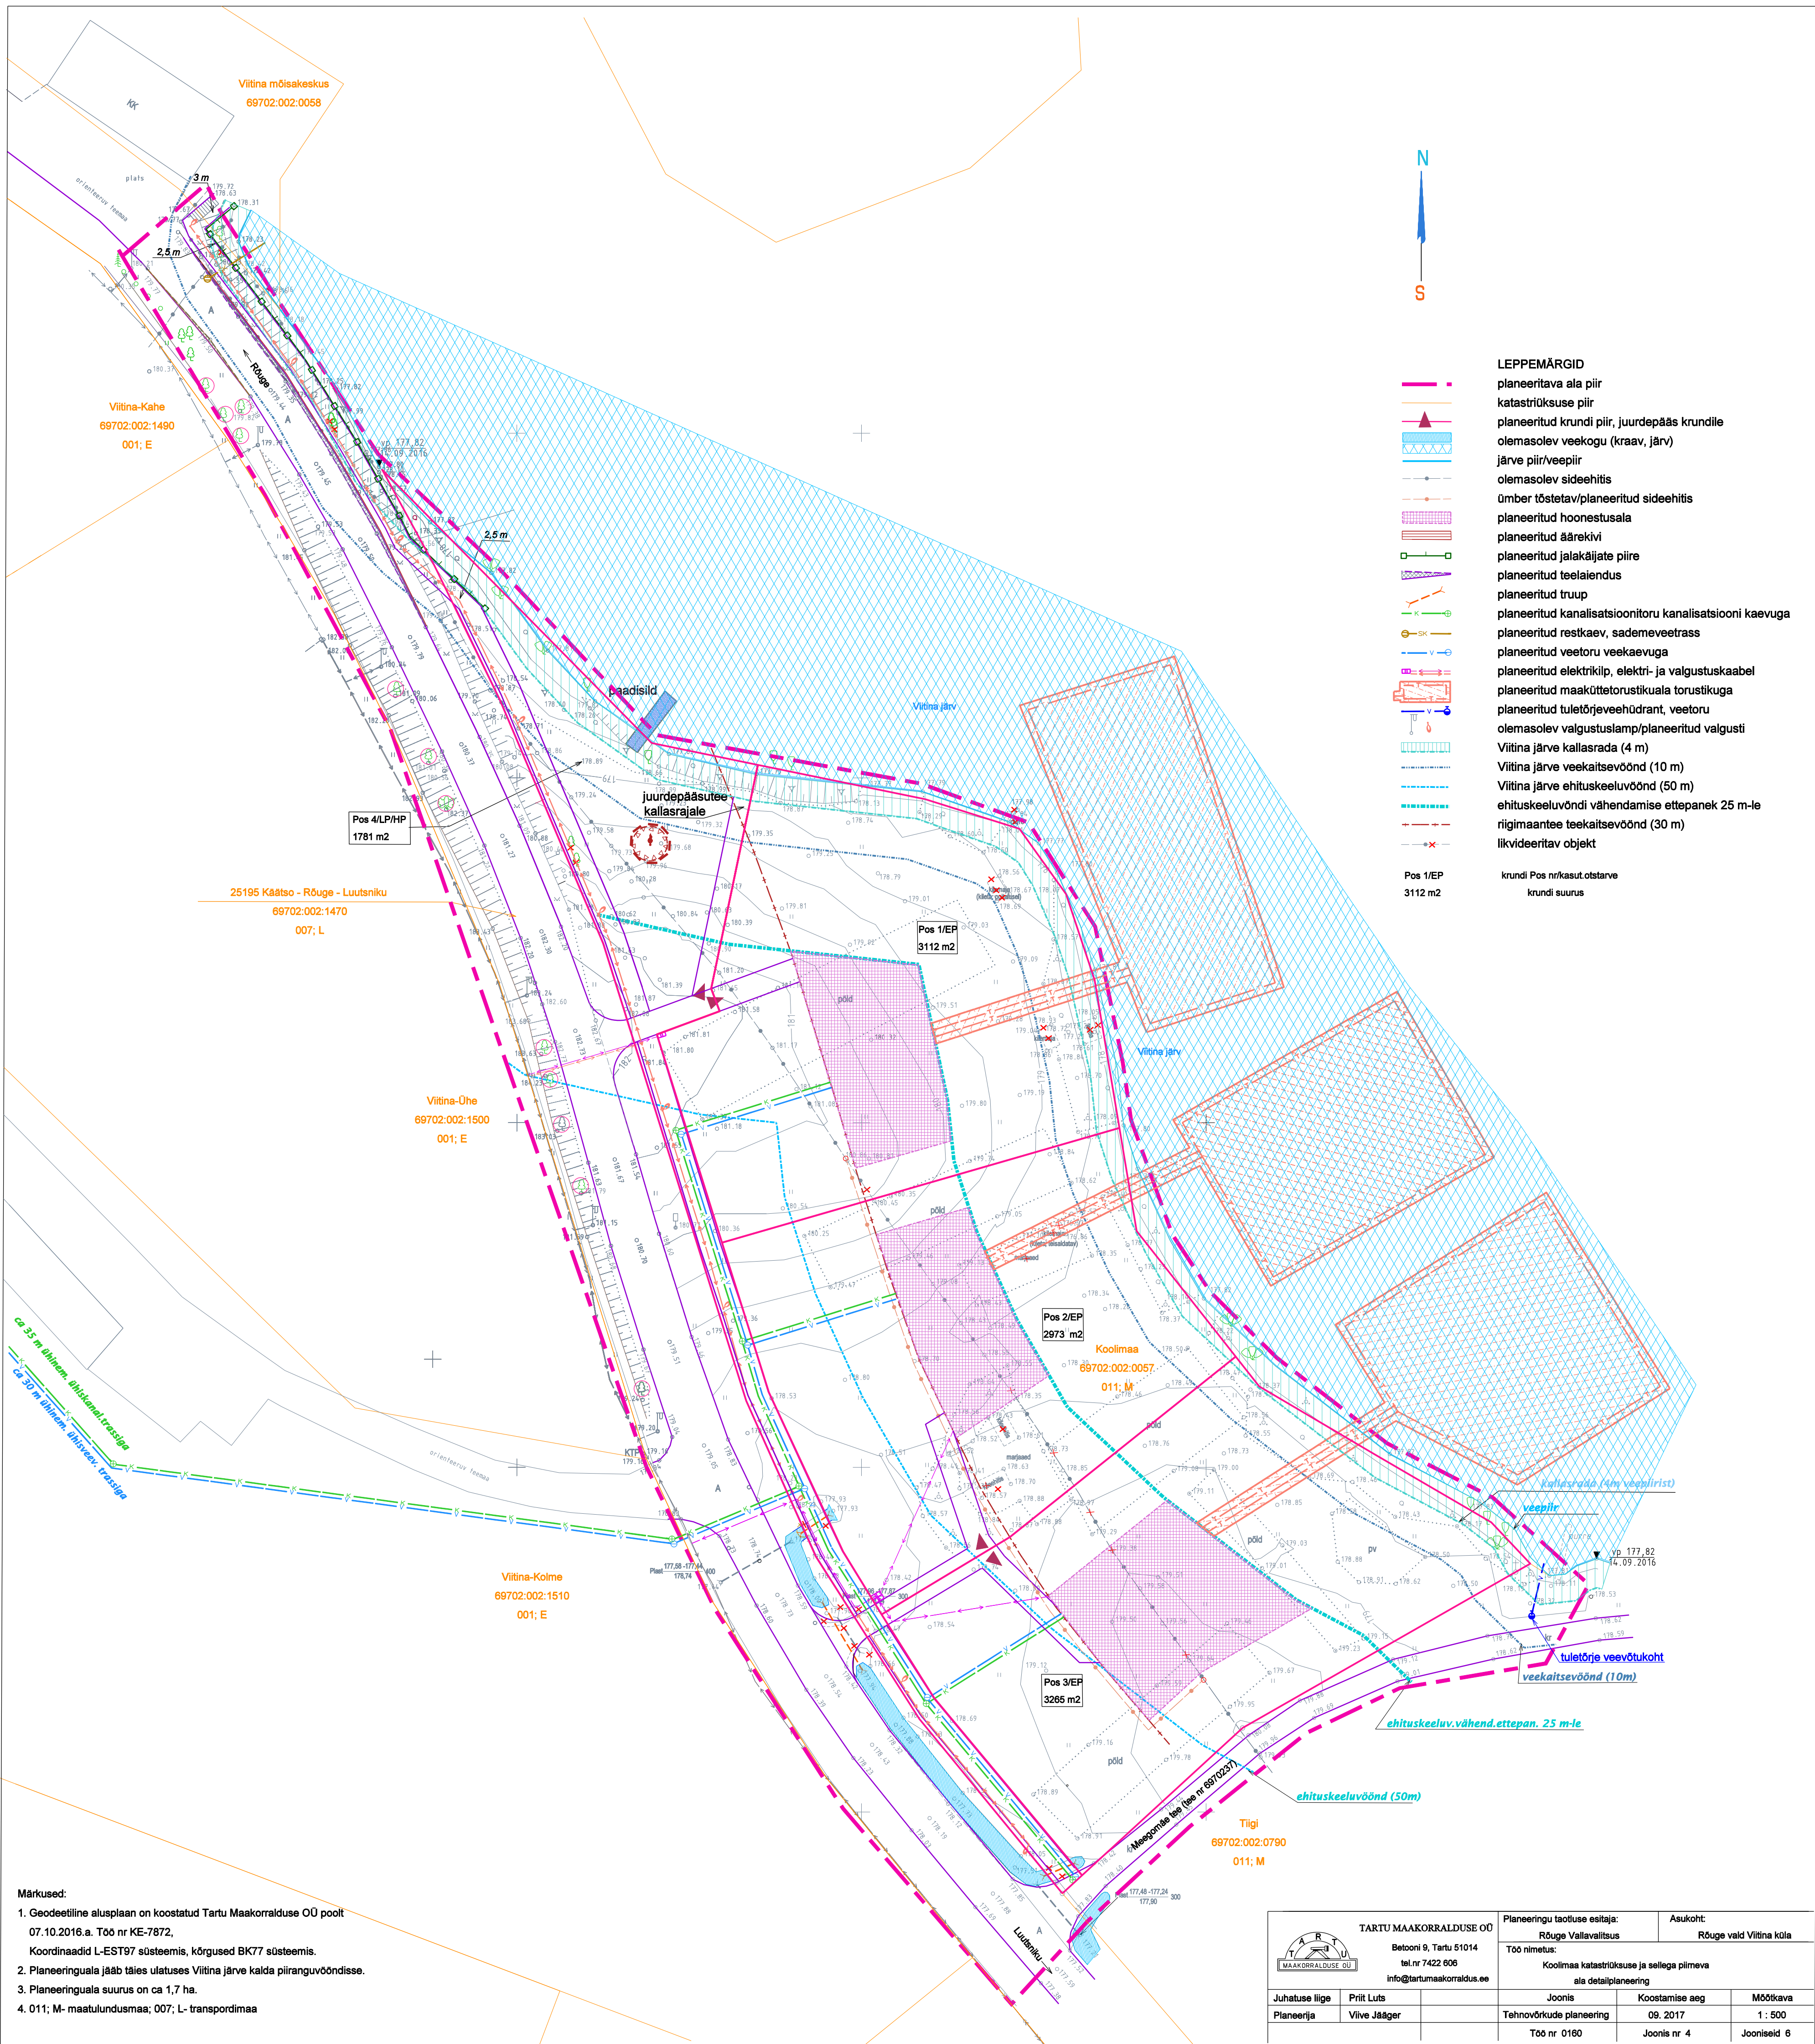

- Märkused:
- Geodeetiline alusplaan on koostatud Tartu Maakorralduse OÜ poolt 07.10.2016.a. Töö nr KE-7872. Koordinaadid L-EST97 süsteemis, kõrgused BK77 süsteemis.
 - Planeeringuala jääb täies ulatuses Viitina järve kaldal planeeringuvööndisse.
 - Planeeringuala suurus on ca 1,7 ha.
 - 011; M- maatulundusmaa; 007; L- transpordimaa

 TARTU MAAKORRALDUSE OÜ Betooni 9, Tartu 51014 tel nr 7422 806 info@tartumaakorraldus.ee		Planeeringu teotluse esitaja: Rõuge Vallavalitsus		Asukoht: Rõuge vald Viitina küla
Juhatusel ilge Planeerija		Töö nimetus: Koolimaa katastrilise ja sellega piirneva ala detailplaneering		
Priit Luts Väive Jäätger		Joonis	Koostamise aeg	Mõõtkava
		Tehnoloogide planeering	09. 2017	1 : 500
		Töö nr 0180	Joonis nr 4	Jooniseid 6