


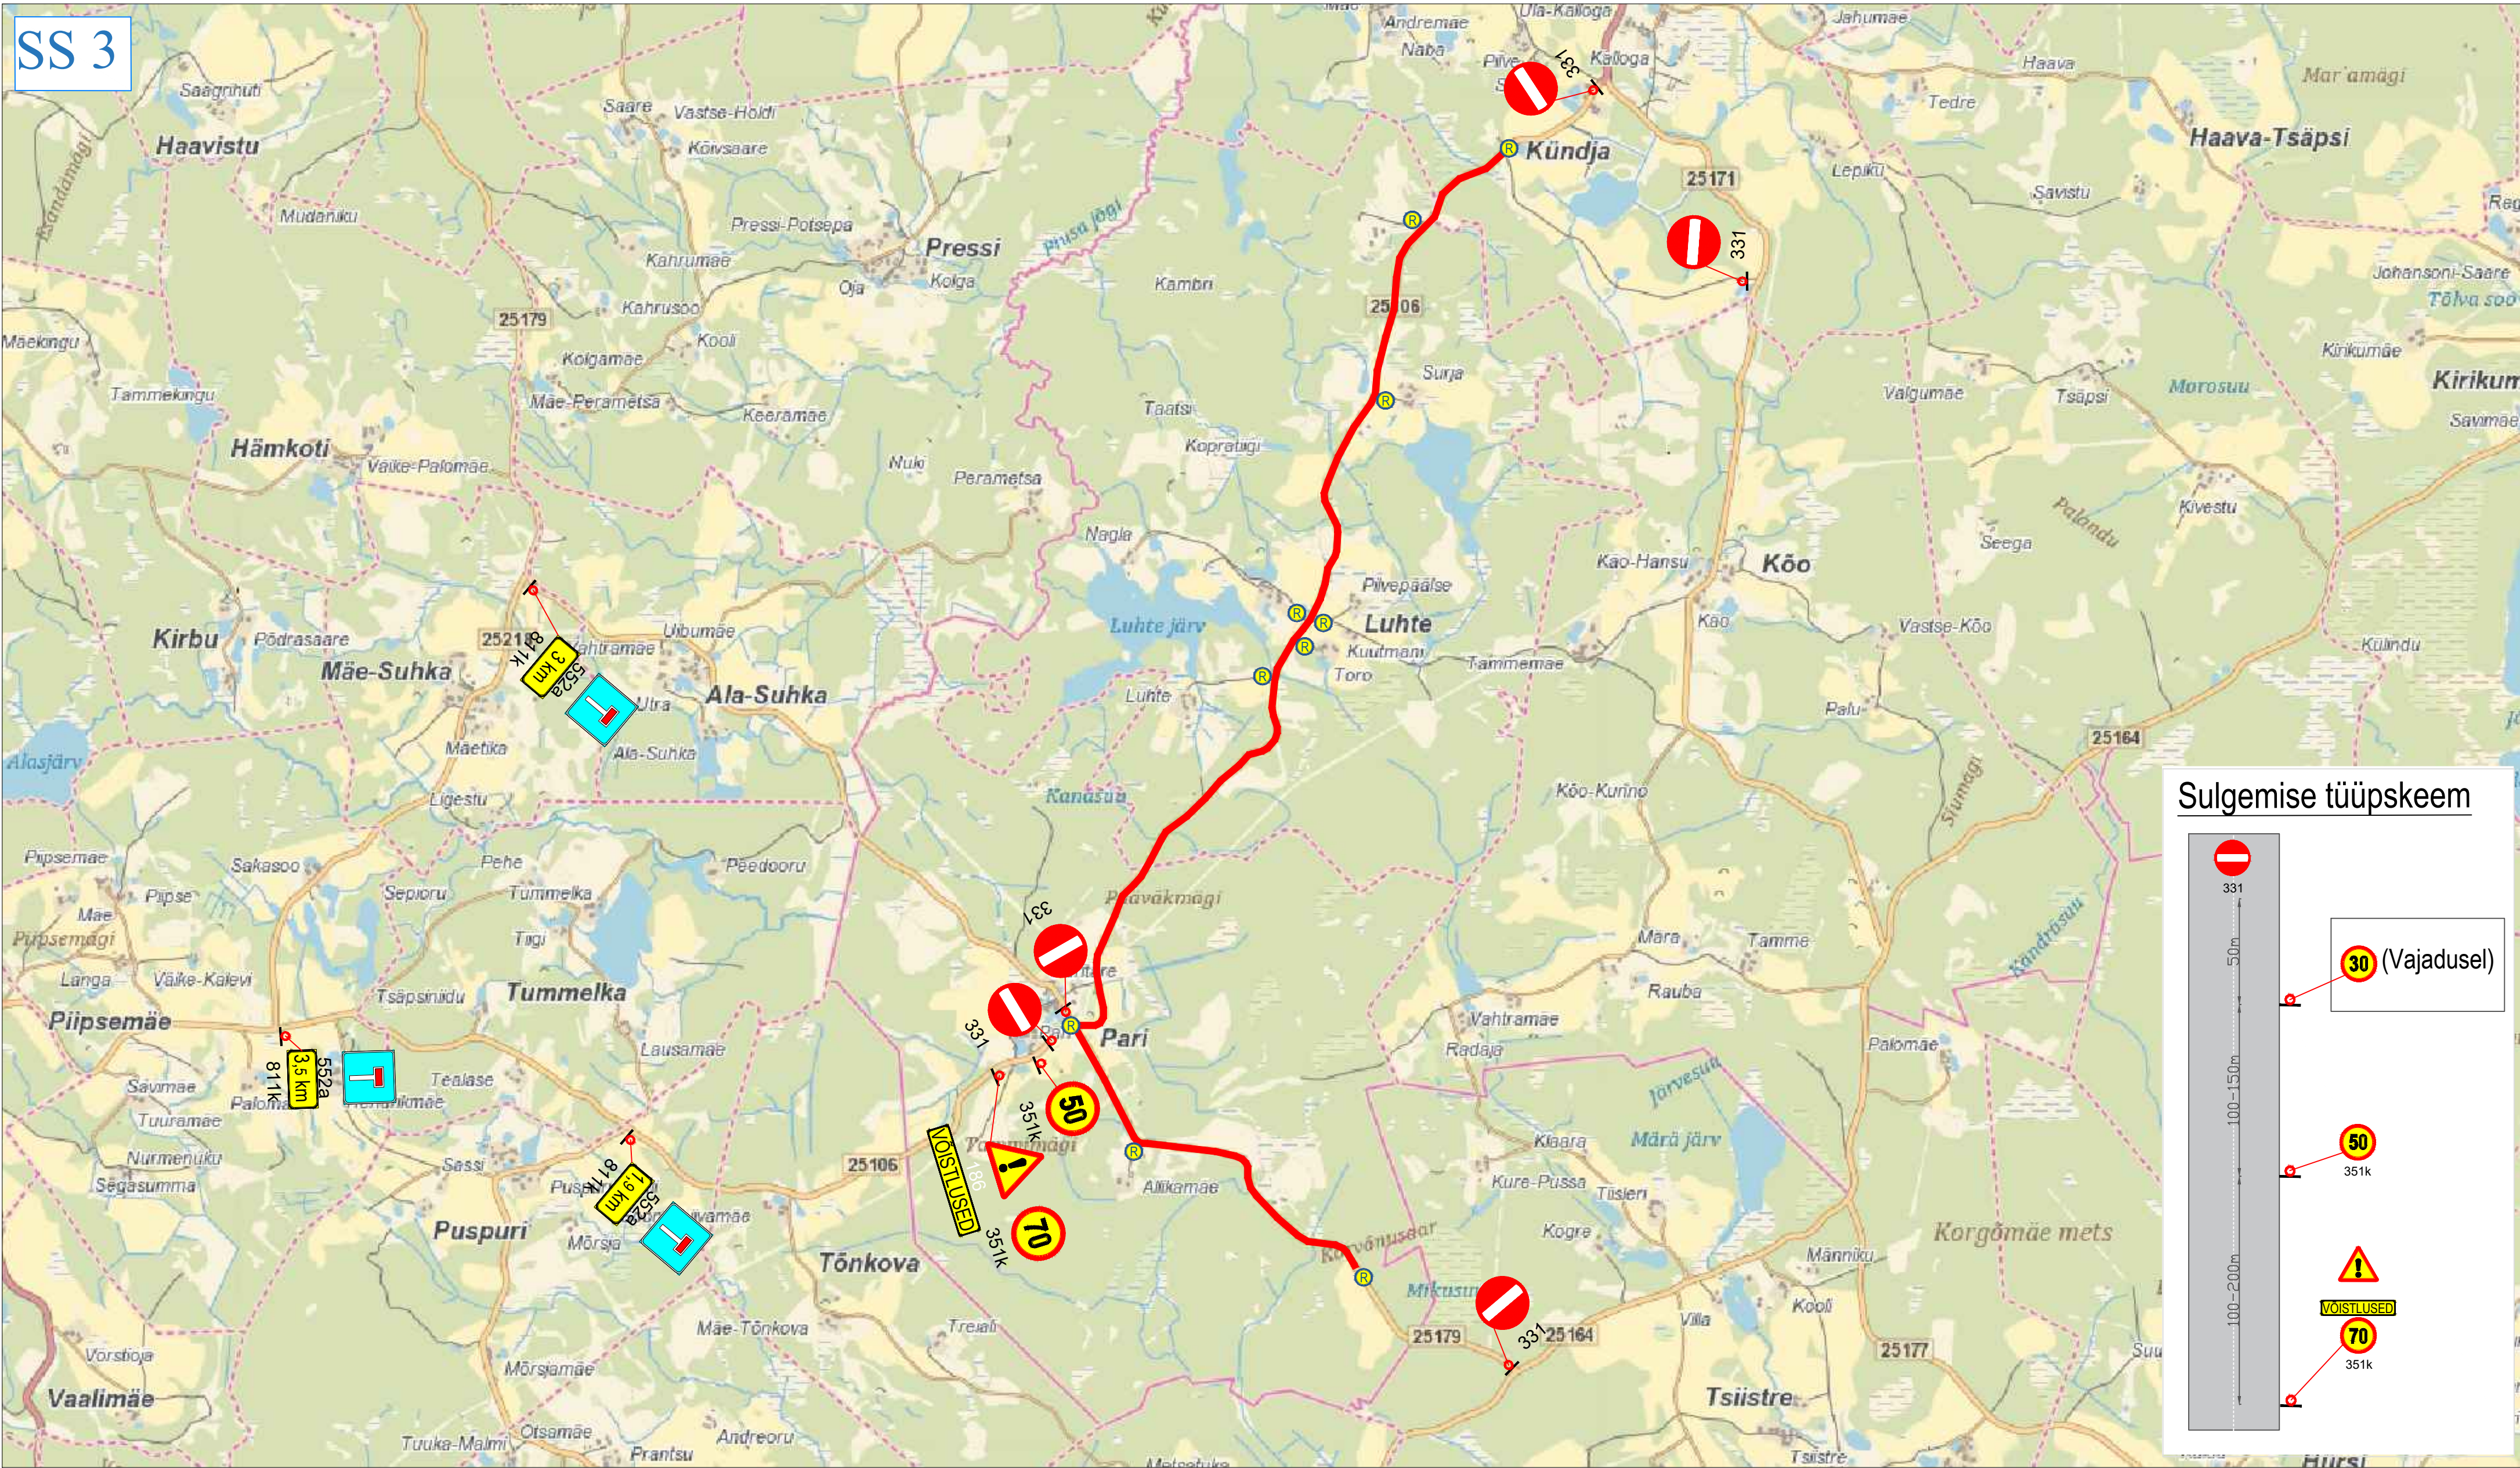

Märkused:

- Muud olemasolevad liiklusemärgid, mis lähevad vastuollu antud ajutise ehitusaegse liiklusskeemiga, tuleb kinnikatta.
- Vajadusel korrigeerida liiklusskeem tööetapil olukorra kohaseks.
- Vajadusel lisada objektile täiendavaid liiklusemärgid.
- Ajutised ehitusaegsed liiklusemärgid tuleb paigaldada nii, et nad on liiklejale üheselt mõistetavad ja arusaadavad.
- Tagada kogu ehitustööde vältel ajutiste liiklusemärgide püstitolek ja loetavus.
- Joonist lugeda märgitud numbrite järgi.

LEPPEMÄRGID			 Turu 63, 51004, Tartu, Telefon: +372 5248 400 E-post: lõunaliiklus@gmail.com	Projekti nimetus:	Kuupäev 21.08.2023
 Töötsoon	 Paigaldatav ajutine liiklusmärk			Objekti asukoht: Võru maakond	Töö nr: 276/23
	 Olemasolev liiklusmärk			Joonis: Ajutine liikluskorraldusskeem	Joonis nr : 3 - (4)
			Koostas: Indrek Vähi	Mootkava	
			Tellijä: Prepin Motorsport		