


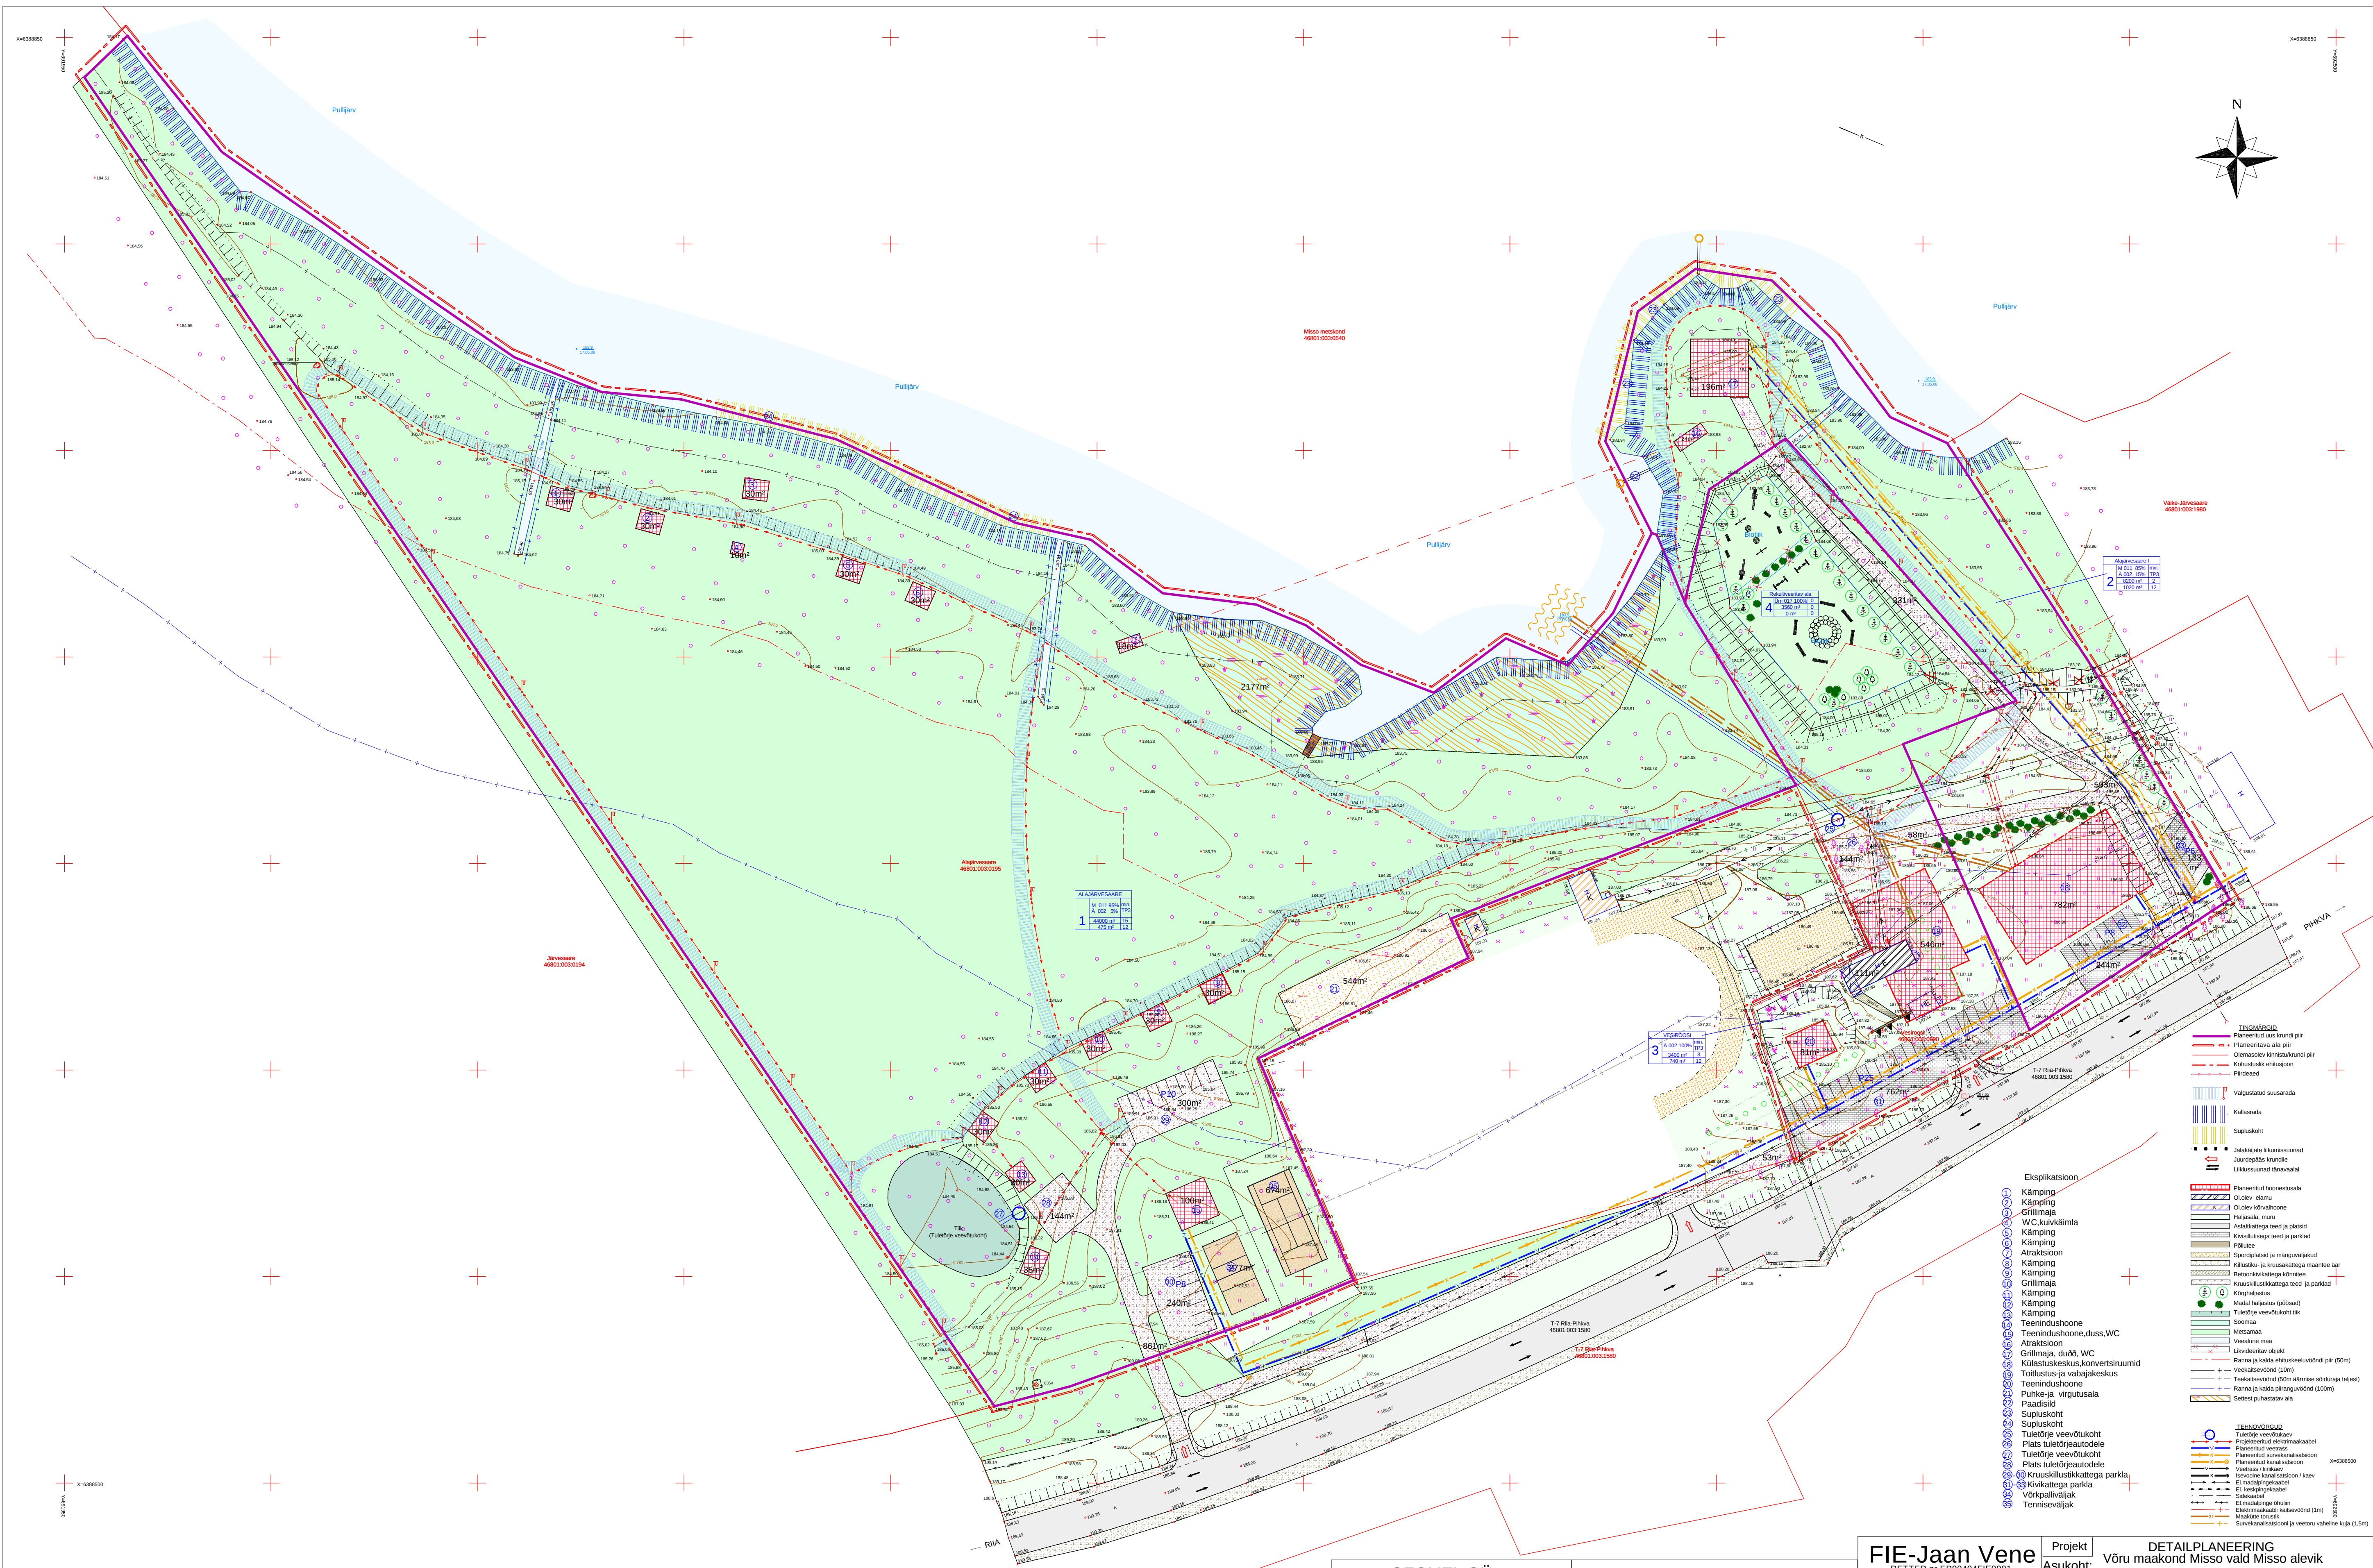

GEOMEL OÜ
F. R. Kreutzwaldi tn 55A Võru 65101
Tel: 53912233 e-post: info@geomel.ee

Võru maakond Misso vald Misso alevik
Vesiroosi (46801.003.0990) kü ja
Alajärvesaare (46801.003.0195) kü
Võrumaa

VESIROOSI JA ALAJÄRVE MAA-ALAPLAAN

AMET	NIMI	KUUPÄEV	ALLKIRI
Koostas	Meelis Lõhmus	29.05.2008	

Töö number	09/08	Lehti: 1	Lehti: 1
Kõrguste süsteem:	BK77	Mõõtkava: 1 : 500	
Koordinaatide süsteem:	L-EST 97		

Tegevuslitsents nr. EEG000121 19.09.2007

FIE-Jaan Vene
REITER nr.EP00404FIE0001
Haanja 6-3, Haanja vald 65101,
Võrumaa
Tel. 78 78887, Mob. 5176263
jaanvene@gmail.com

Projekt. Ins. Jaan Vene

Tellija.	Aigar Paas
Töö nr.	DP-03-2008
Kuupäev:	03.2009

Projekt
Asukoht: DETAILPLANEERING
Võru maakond Misso vald Misso alevik
Alajärvesaare ja Vesiroosi kinnistu
(46801.003.0195; 46801.003.0990)

Kaardi nimetus
Planeeringu põhikaart

Formaat	Staad.	Kaart	Muudatus
A1	DP		
Mõõtkava	1 : 750	Fail	