


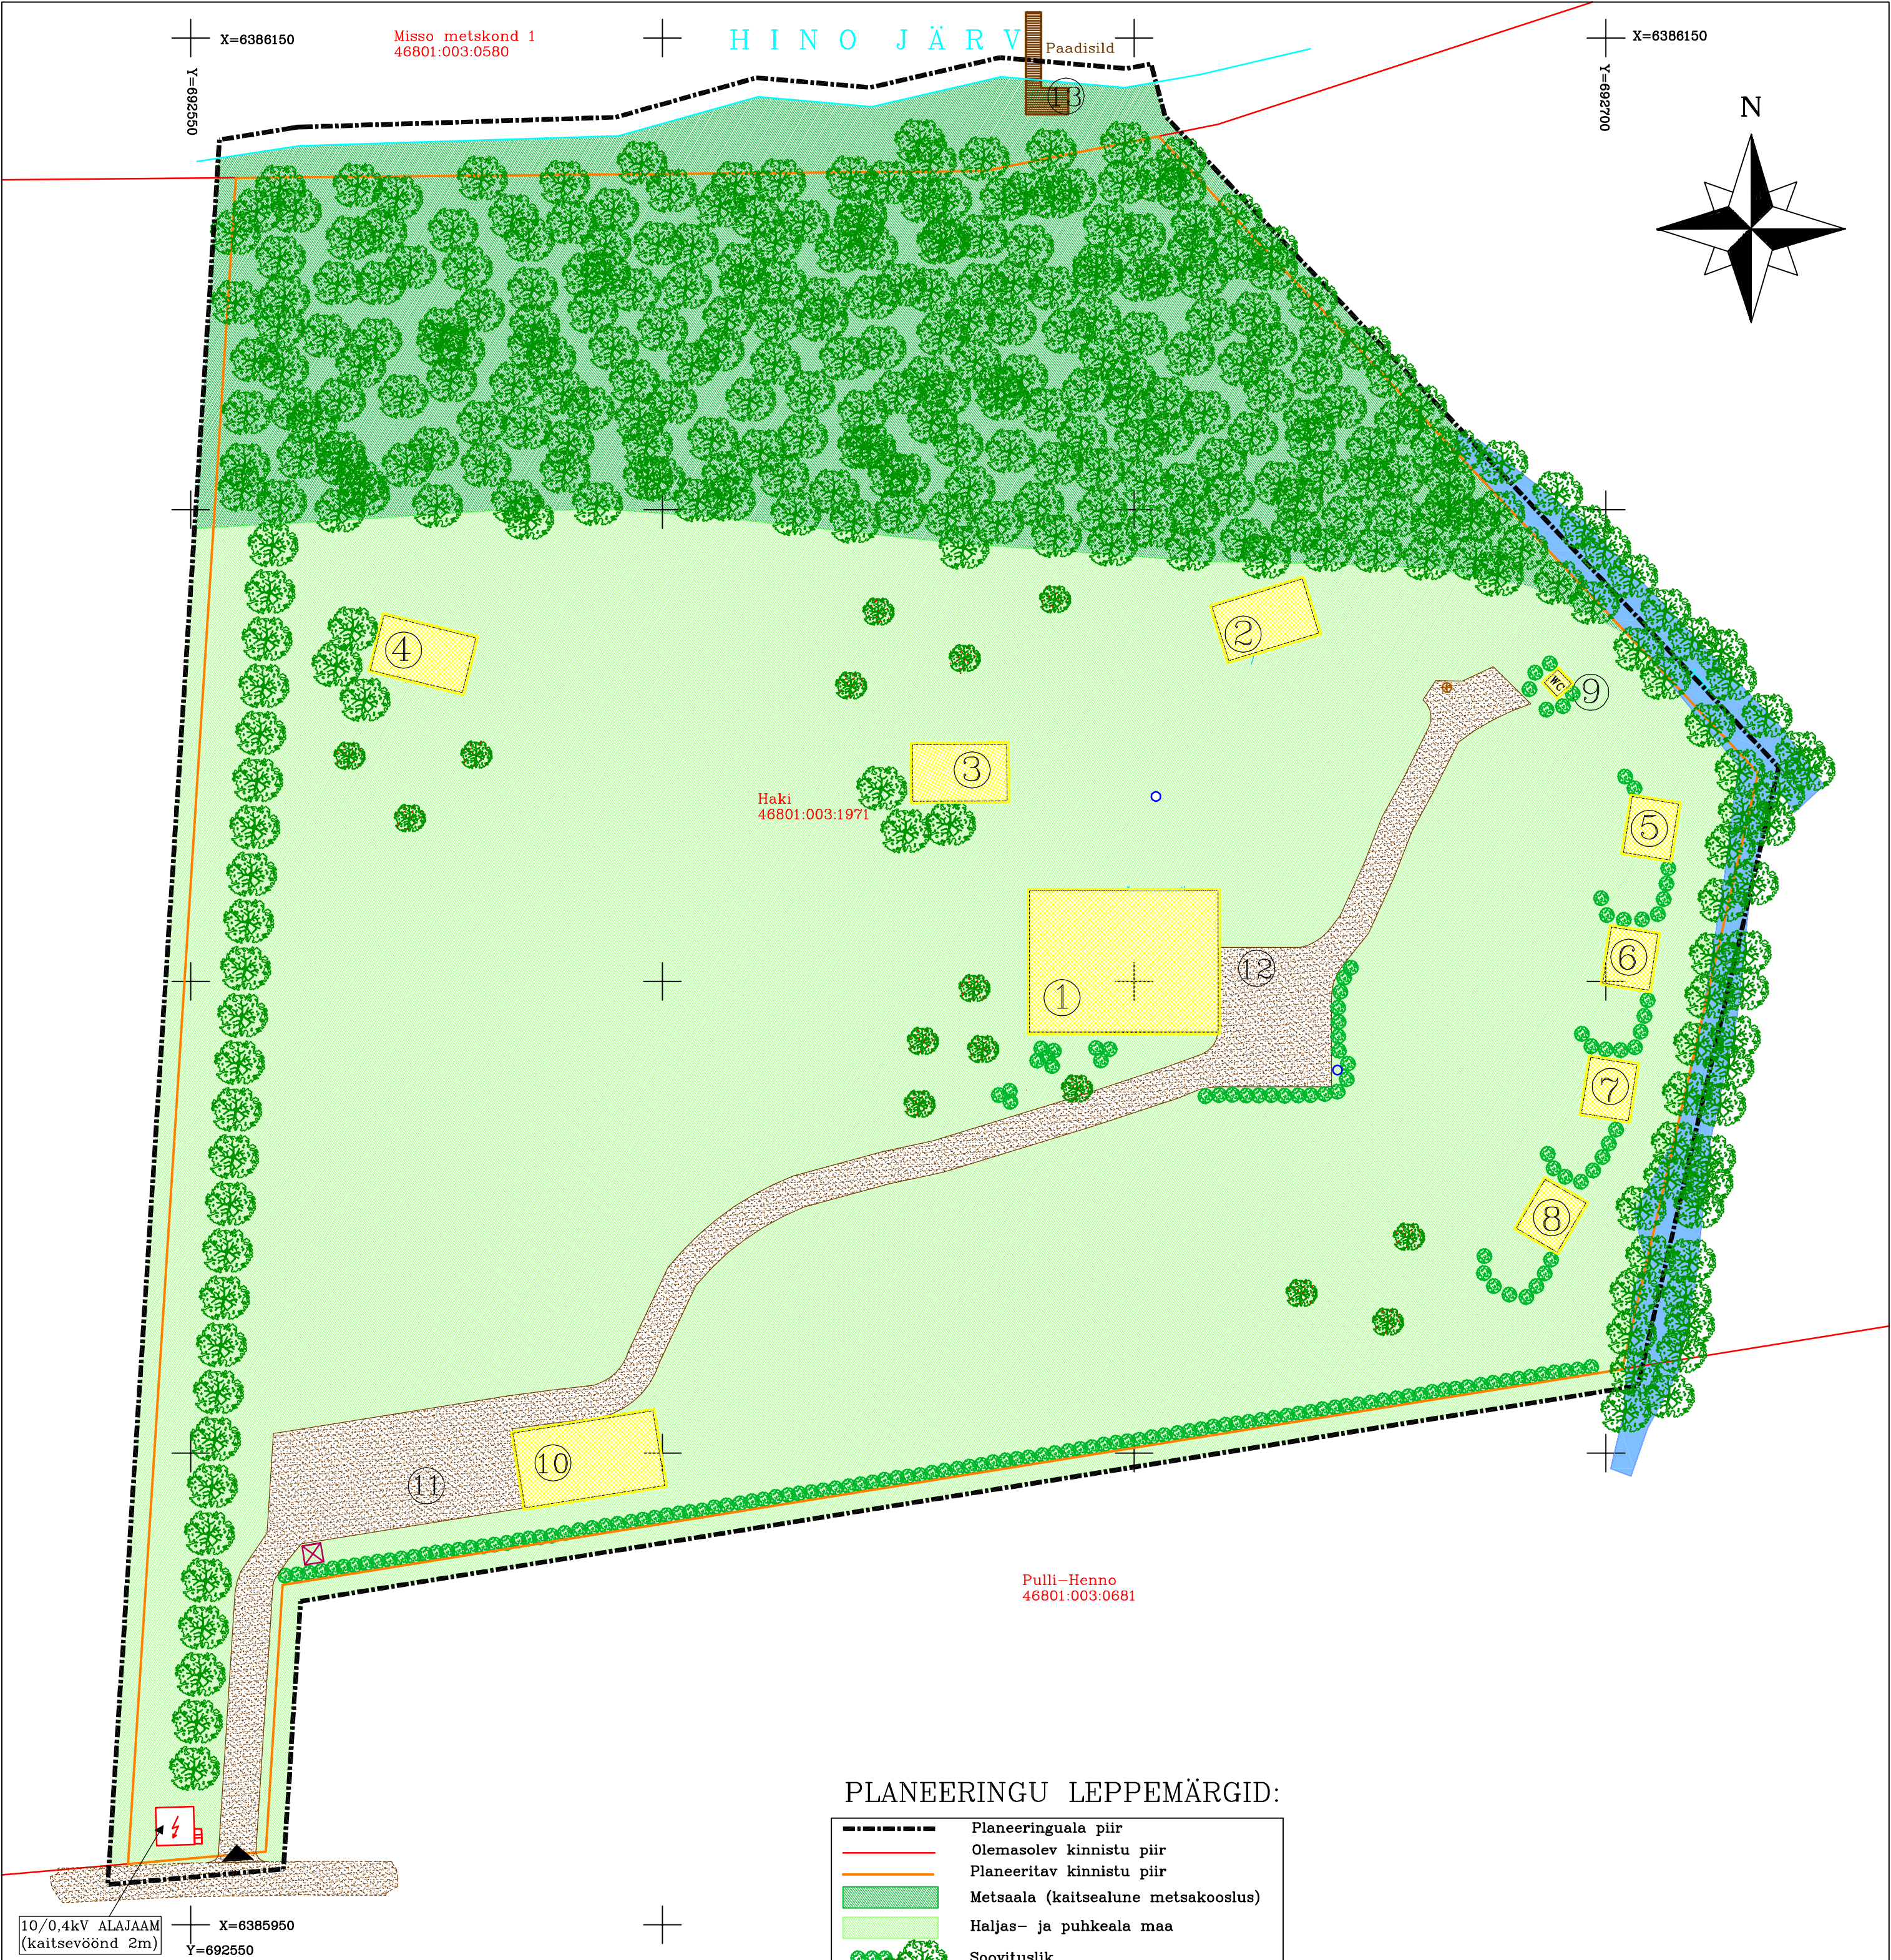

10/0,4kV ALAJAAM
(kaitsevöönd 2m)

X=6385950
Y=692550

PLANEERITUD EHITISED:

Ehitise nr	Ehitise tüüp	Ehitusalune pindala (m²)	Max korruste arv	Ehitise suht/abs kõrgus (m)	Märkused
①	hoone	300	2	9/196,4	Peahoone
②	hoone	60	2	9/194,0	Saun
③	rajatis	60	1	5/191,5	Grillkoda (kaitstud tuleasemega)
④	hoone	60	1	5/190,5	Suitsusaun
⑤-⑧	hoone	120 (30m²/tk)	1	5/189,55	Kämpingud (4 tk)
⑨	hoone/rajatis	4	1	3,5/188,05	Kuivkäimla
⑩	hoone/rajatis	120	2	9/195,7	Majapidamishoone
⑪-⑫	rajatis	ei ole määratud	0	0/184,0-188,8	Teed ja parkimisalad (pindala mini-maalselt normikohase vajaduse täitmiseks, looduslähedase kattega)
⑬	rajatis	ca 25	0	0-0,2/181,0-181,4	Paadisild, mis on poidel ja kaldasse seotud

MÄRKUSED:

1. Detailplaneeringu seletuskiri ja joonised on ter- vik ning neid tuleb käsitleda koos.
2. Geodeetilise alusplaani on koostanud OÜ Geomel (04.05.2010 töö nr 14/10)
3. Planeeringuala piir on parema loetavuse huvides nihutatud krundi piiridest 2m väljapoole.
5. Planeeringuala asub täielikult Hino maastiku- kaitseala piiranguvööndis.

GEOMEL OÜ Jüri tn 32a Võru 65609 Tel: 53912233 e-post:info@geomel.ee				Võru maakond Misso vald Hino küla HAKI (46801:003:1971) KINNISTU OSALINE DETAILPLANEERING ILLUSTREERIV JOONIS		
AMET	NIMI	KUUPÄEV	ALLKIRI			
Koostas	Indrek Prants	25.08.2010		Töö nr 2010-DP4	Joonis nr 4	Leht: 1/1
Vastutab	Janika Raudsepp	25.08.2010				
Tegevuslitsents nr. EEG000121 19.09.2007				Kõrguste süsteem: BK77 Mõõtkava: 1 : 500		
				Koordinaatide süsteem: L-EST 97		