


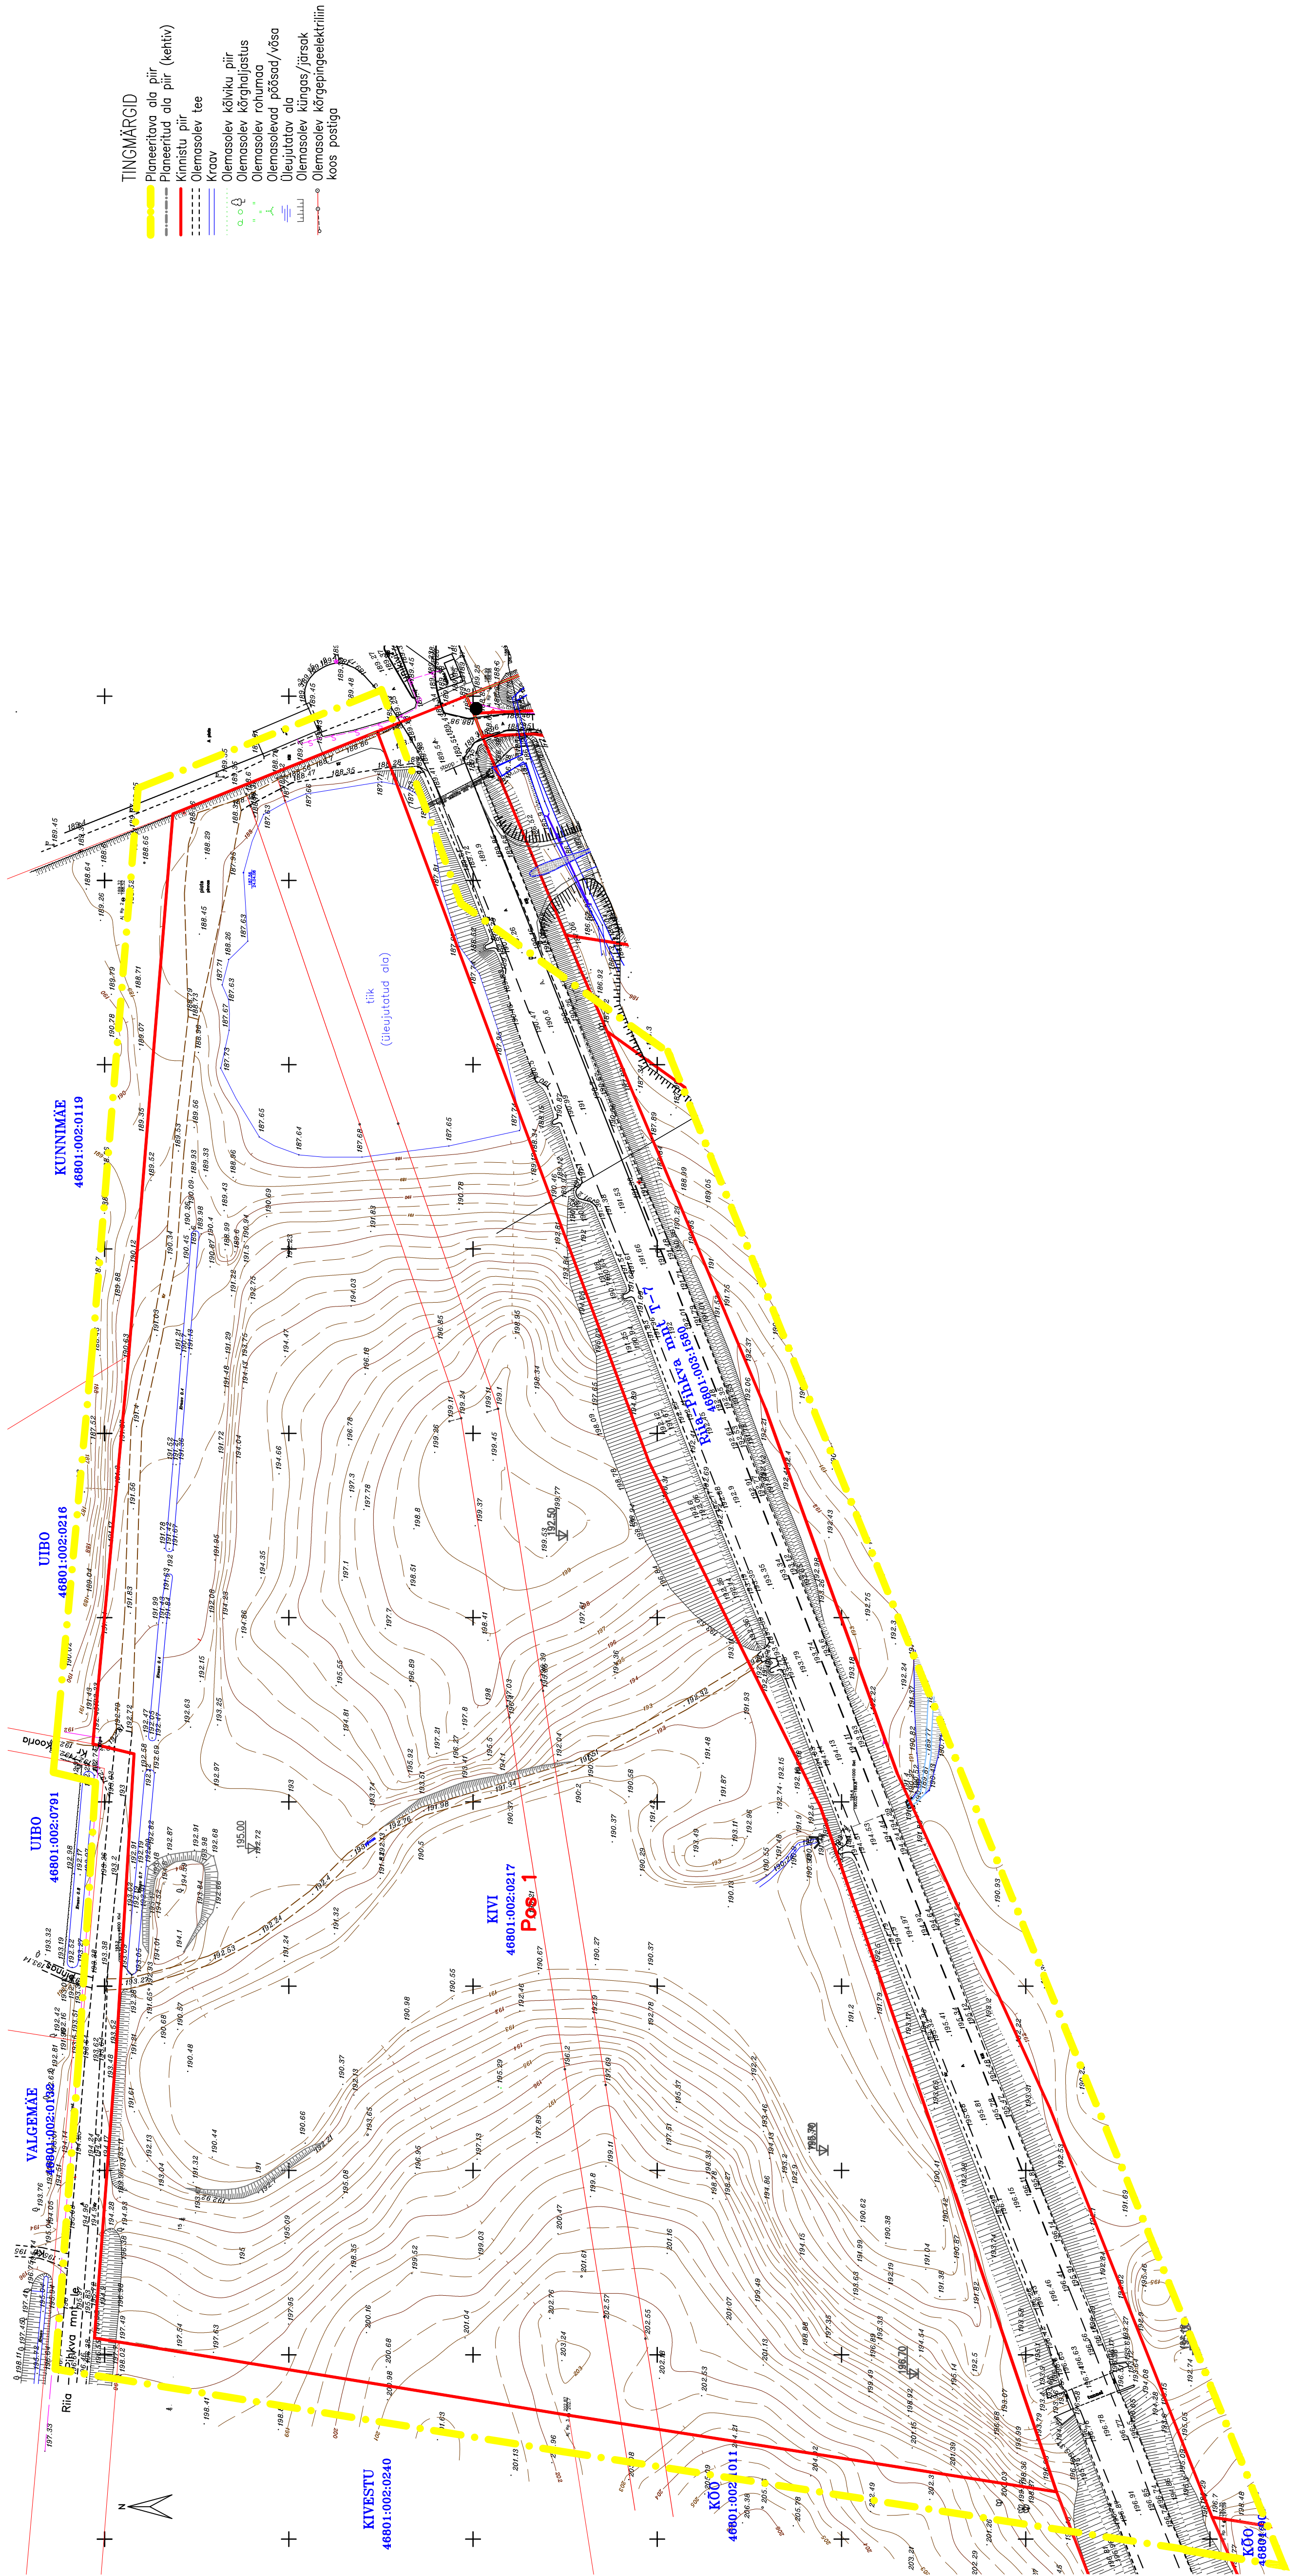

	Objekt:		Väru maakonnas Missa vallas Hindsa ja Lüta külas	
	OÜ CPK Partnerid Registreeritud 10000000 Kantade nr 54410 Tartu www.cpk.ee/maak-0001-228-072		KIVI KINNISTU JA SELLE LAHJALA DETAILPANEERING	
Tellijä:		Kardid nimetus:		
OÜ COLLADE		OLEMASOLEV OLUKORD		
Koostaja:		Töö nr:		Lehekülg:
Reiko Kallion		D-007-09		
Kuija:		Kardid nr:		1
Märts 2009		5		

MÄRKUSED:

Ausploani on koostanud

OÜ ELKER RMT poolt

koostatud tööd nr Ms-6 GA 16.05.2008

Kivimäe kinnistu kontrollitud 01.06.2010