


LUHAMAA LOGISTIKAKESKUSE DETAILPLANEERING

Kontaktala plaan
M 1:2500

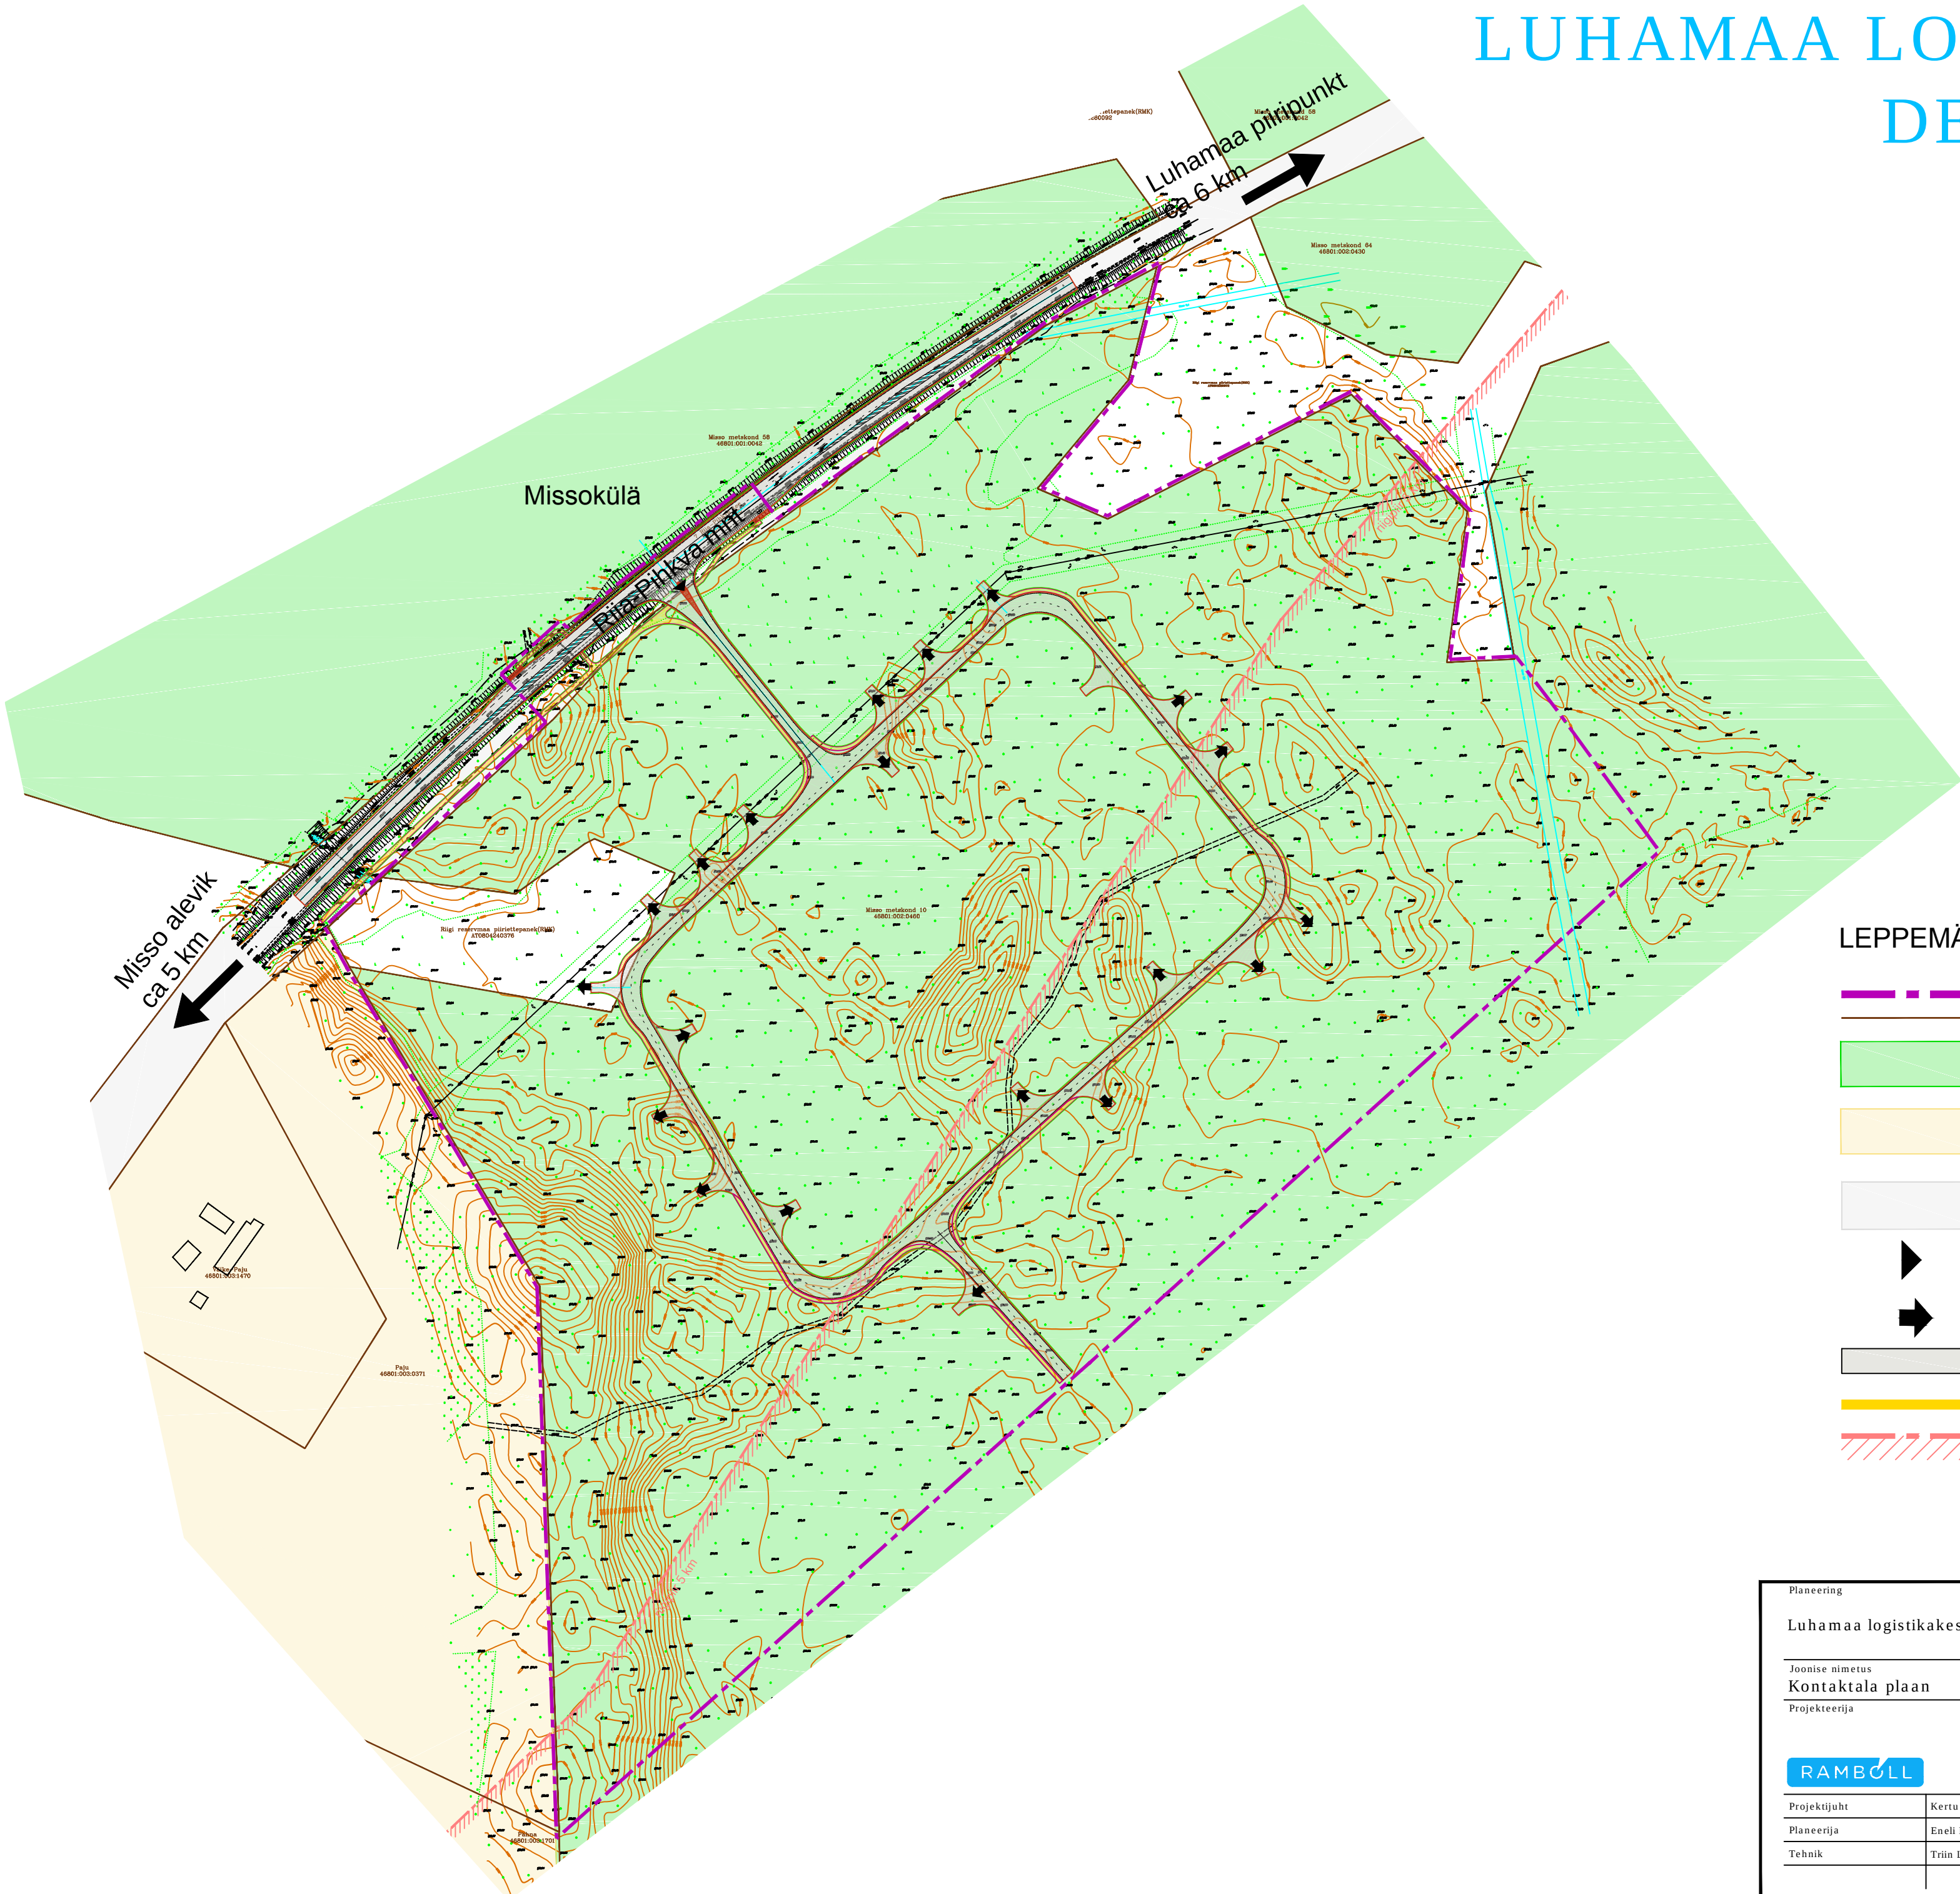

- LEPPEMÄRGID
- PLANEERITAVA MAA-ALA PIIR
 - KINNISTU PIIR
 - RIIGIMETSAMAA
 - VÄÄRTUSLIK PÖLLUMAA
 - OLEMASOLEV LIIKLUSMAA
 - JUURDEPÄÄS DP ALALE
 - JUURDEPÄÄS KRUNDILE
 - PLANEERITUD TEE
 - PLANEERITUD KERGLIIKLUSTEE
 - PIIRIREŽIIMI ALA (Vabariigi Valitsuse 17.09.1997 määrus nr 176 "Piirirežiimi eeskirja kinnitamine")

Planeering				
Luhamaa logistikakeskuse detailplaneering				
Joonise nimetus				
Kontaktala plaan				
Projekteerija		Tellija		Huvitatud isik
Ramboll Eesti AS Laki 34 12915 TALLINN EESTI Tel. +372 664 5808 info@ramboll.ee		Misso Vallavalitsus Tsiistre tee 3 Misso 65000 VÖRUMAA EESTI Tel. +372 782 6144 vald@misso.ee		Võru Maavalitsus Jüri 12 65620 VÖRU EESTI Tel. +372 786 8301 info@voru.maavalitsus.ee
Projekti juht		Staadium		Projekti nr
Kertu Arumetsa		DP		2013_0197
Planeerija		Kuupäev		Joonise nr
Eneli Niinepuu		12.03.2014		1_3
Tehnik		Möötkava		
Triin Lepland		1:2500		