



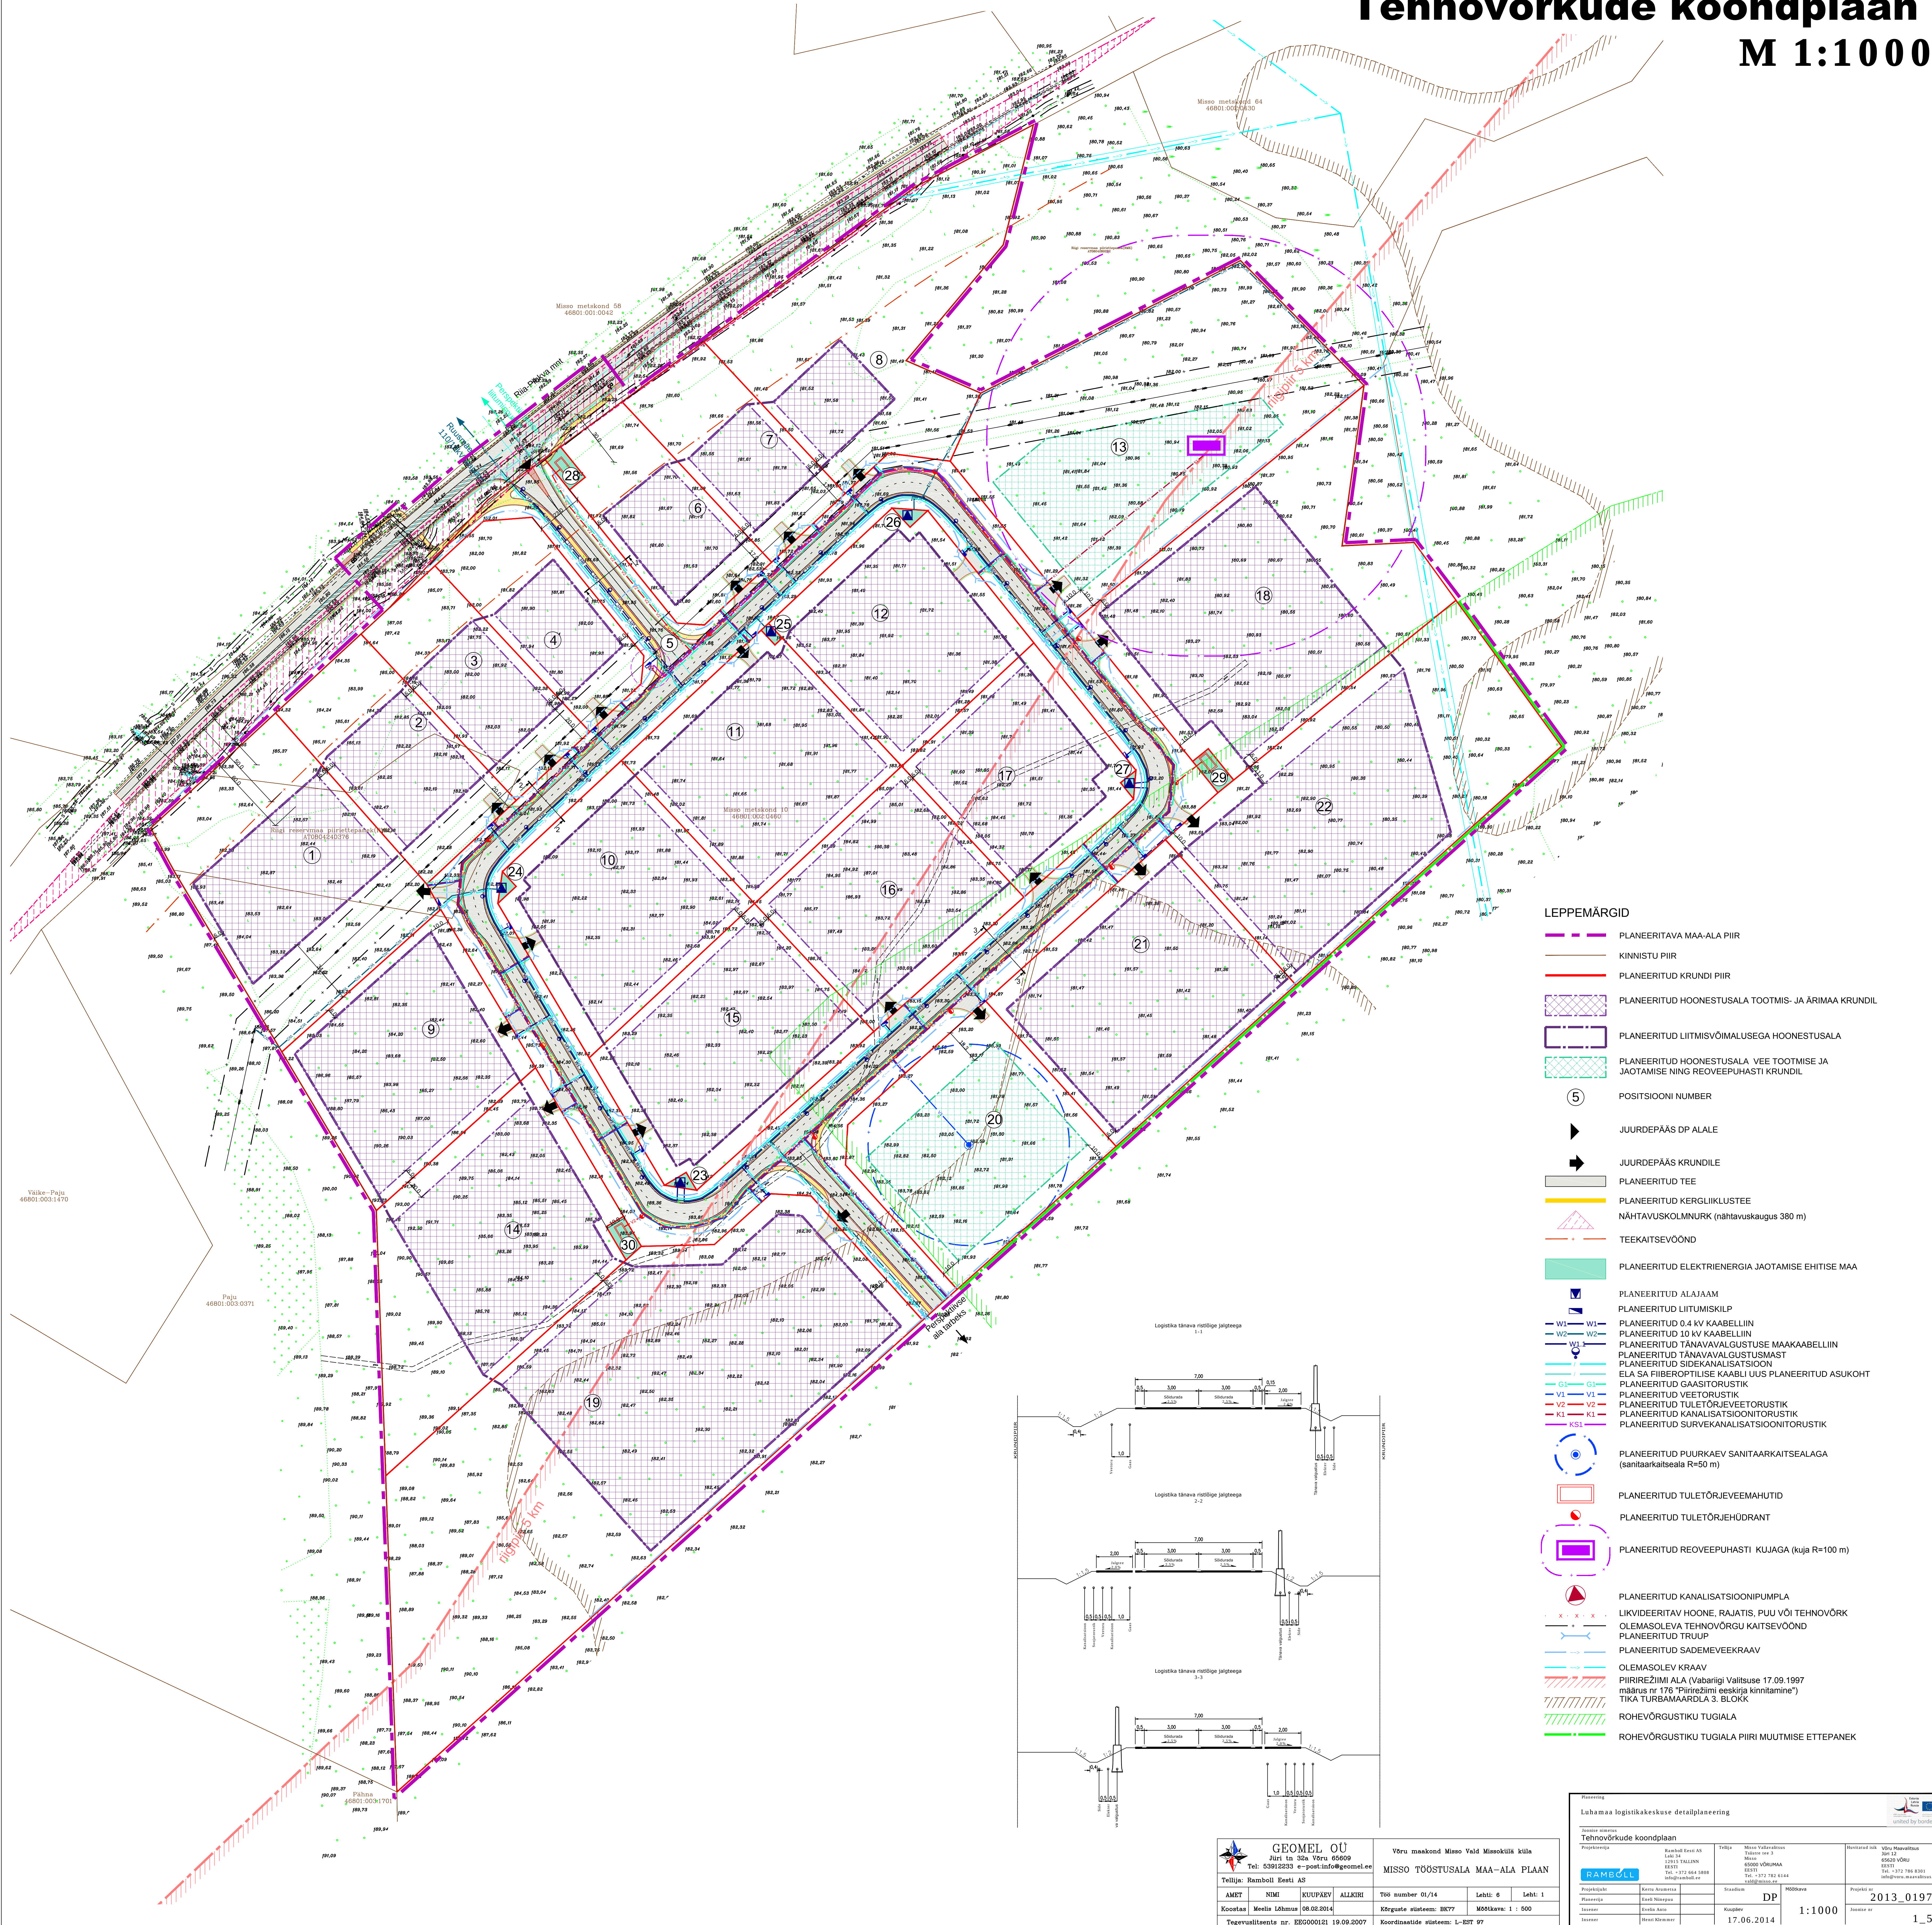

- LEPPEMÄRGID**
- PLANEERITAVA MAA-ALA PIIR
 - KINNISTU PIIR
 - PLANEERITUD KRUNDI PIIR
 - PLANEERITUD HOONESTUSALA TOOTMIS- JA ÄRIMAA KRUNDIL
 - PLANEERITUD LIITMISVÕIMALUSEGA HOONESTUSALA
 - PLANEERITUD HOONESTUSALA VEE TOOTMISE JA JAOTAMISE NING REOVEEPUHASTI KRUNDIL
 - POSITSIONI NUMBER
 - JUURDEPÄÄS DP ALALE
 - JUURDEPÄÄS KRUNDILE
 - PLANEERITUD TEE
 - PLANEERITUD KERGLIKLUSTEE
 - NÄHTAVUSKOLMNURK (nähtavuskaugus 380 m)
 - TEEKATSEVÕÖND
 - PLANEERITUD ELEKTRIENERGIA JAOTAMISE EHITISE MAA
 - PLANEERITUD ALAJAAM
 - PLANEERITUD LIITUMISKILP
 - PLANEERITUD 0.4 kV KAABELIIN
 - PLANEERITUD 10 kV KAABELIIN
 - PLANEERITUD TÄNAVALGUSTUSE MAAKAABELIIN
 - PLANEERITUD TÄNAVALGUSTUSMÄST
 - PLANEERITUD SIDEKANALISATSIOON
 - ELA SA FIBEROPTILISE KAABLI UUS PLANEERITUD ASUKOHT
 - PLANEERITUD GAASITORUSTIK
 - V1 - V1
 - V2 - V2
 - K1 - K1
 - K2 - K2
 - PLANEERITUD VEETORUSTIK
 - PLANEERITUD TULETÕRJEVEETORUSTIK
 - PLANEERITUD KANALISATSIOONITORUSTIK
 - PLANEERITUD SURVEKANALISATSIOONITORUSTIK
 - PLANEERITUD PUURKAEV SANITAARKAITSEALAGA (sanitaarkaitseala R=50 m)
 - PLANEERITUD TULETÕRJEVEEHAUTID
 - PLANEERITUD TULETÕRJEHÜDRANT
 - PLANEERITUD REOVEEPUHASTI KUJAGA (kuja R=100 m)
 - PLANEERITUD KANALISATSIOONIPUMLA
 - LIKVIDEERITAV HOONE, RAJATIS, PUU VÕI TEHNOVÕRK
 - OLEMASOLEVA TEHNOVÕRGU KAITSEVÕÖND
 - PLANEERITUD TRUP
 - PLANEERITUD SADEMEVEEKRAAV
 - OLEMASOLEV KRAAV
 - PIIRIREŽIIMI ALA (Vabariigi Valitsuse 17.09.1997 määrus nr 176 "Piirirežimi eeskirja kinnitamine")
 - TIKA TURBAMAARDLA 3. BLOKK
 - ROHEVÕRGUSTIKU TUGIALA
 - ROHEVÕRGUSTIKU TUGIALA PIIRI MUUTMISE ETTEPANEK

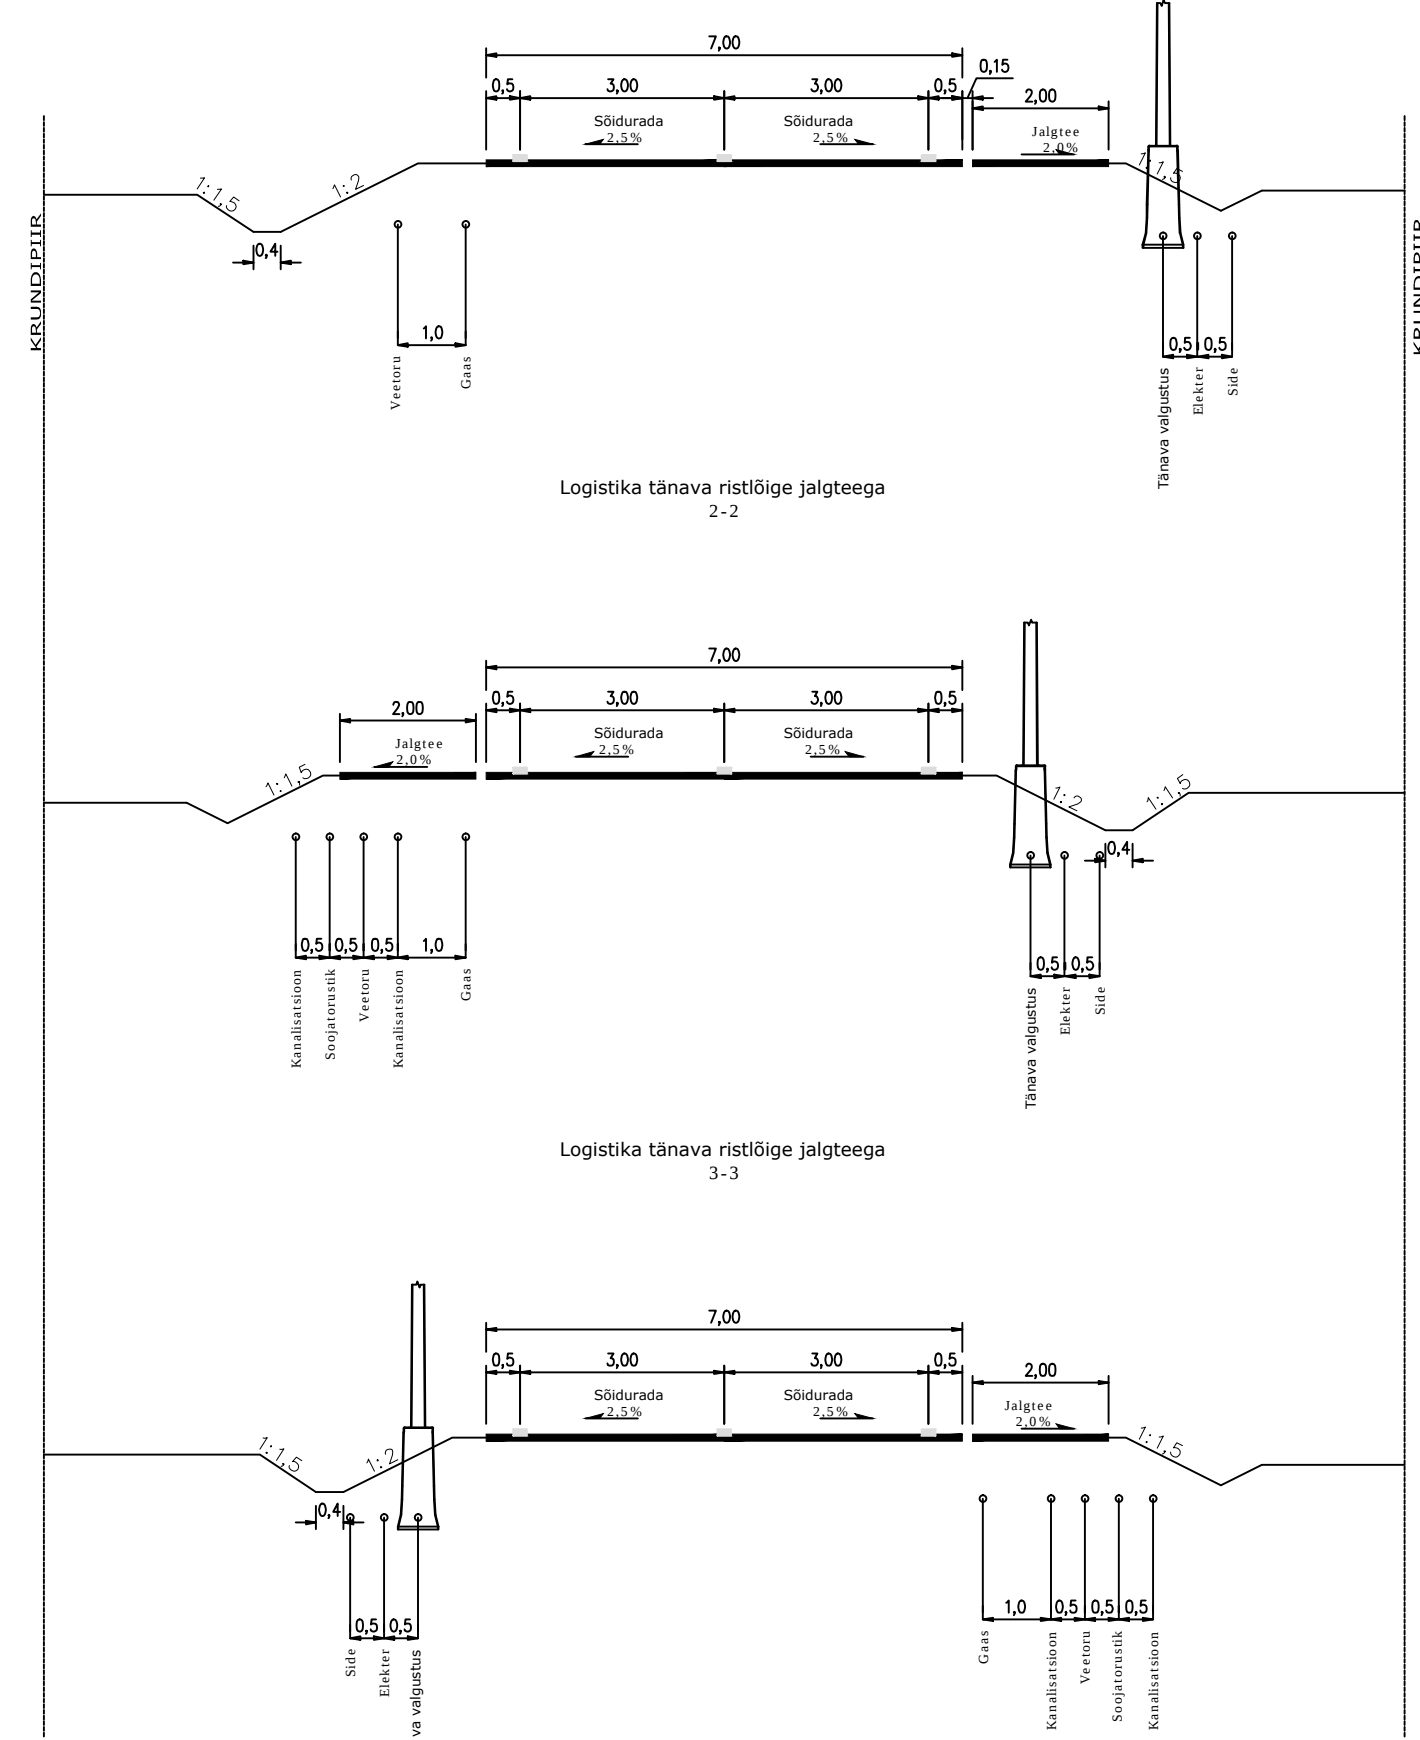

GEOMEL OÜ Juri tn 3a Võru 66009 Tel: 53912233 e-post: info@geomel.ee		Võru maakond Misso Vald Missoküla küla MISSO TÖÖSTUSALA MAA-ALA PLaan	
Tellijä: Ramboll Eesti AS		Töö number 01/14	Lehti: 6 Leht: 1
AMET: NIMI KUUPÄEV ALKURI		Kõrgele süsteem: BK77	Mõõtkava: 1 : 500
Koostaja: Meelis Lähmas	08.02.2014		
