



Tingmärgid


- Planeeritava ala piir
- Olemasoleva tehnovõrgu kaitsevöönd

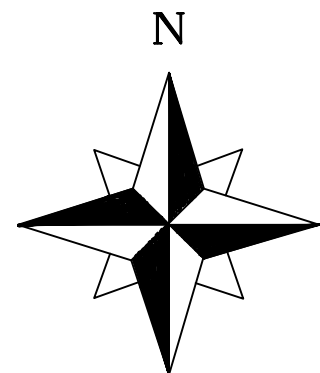

X=6387300
Y=6025869

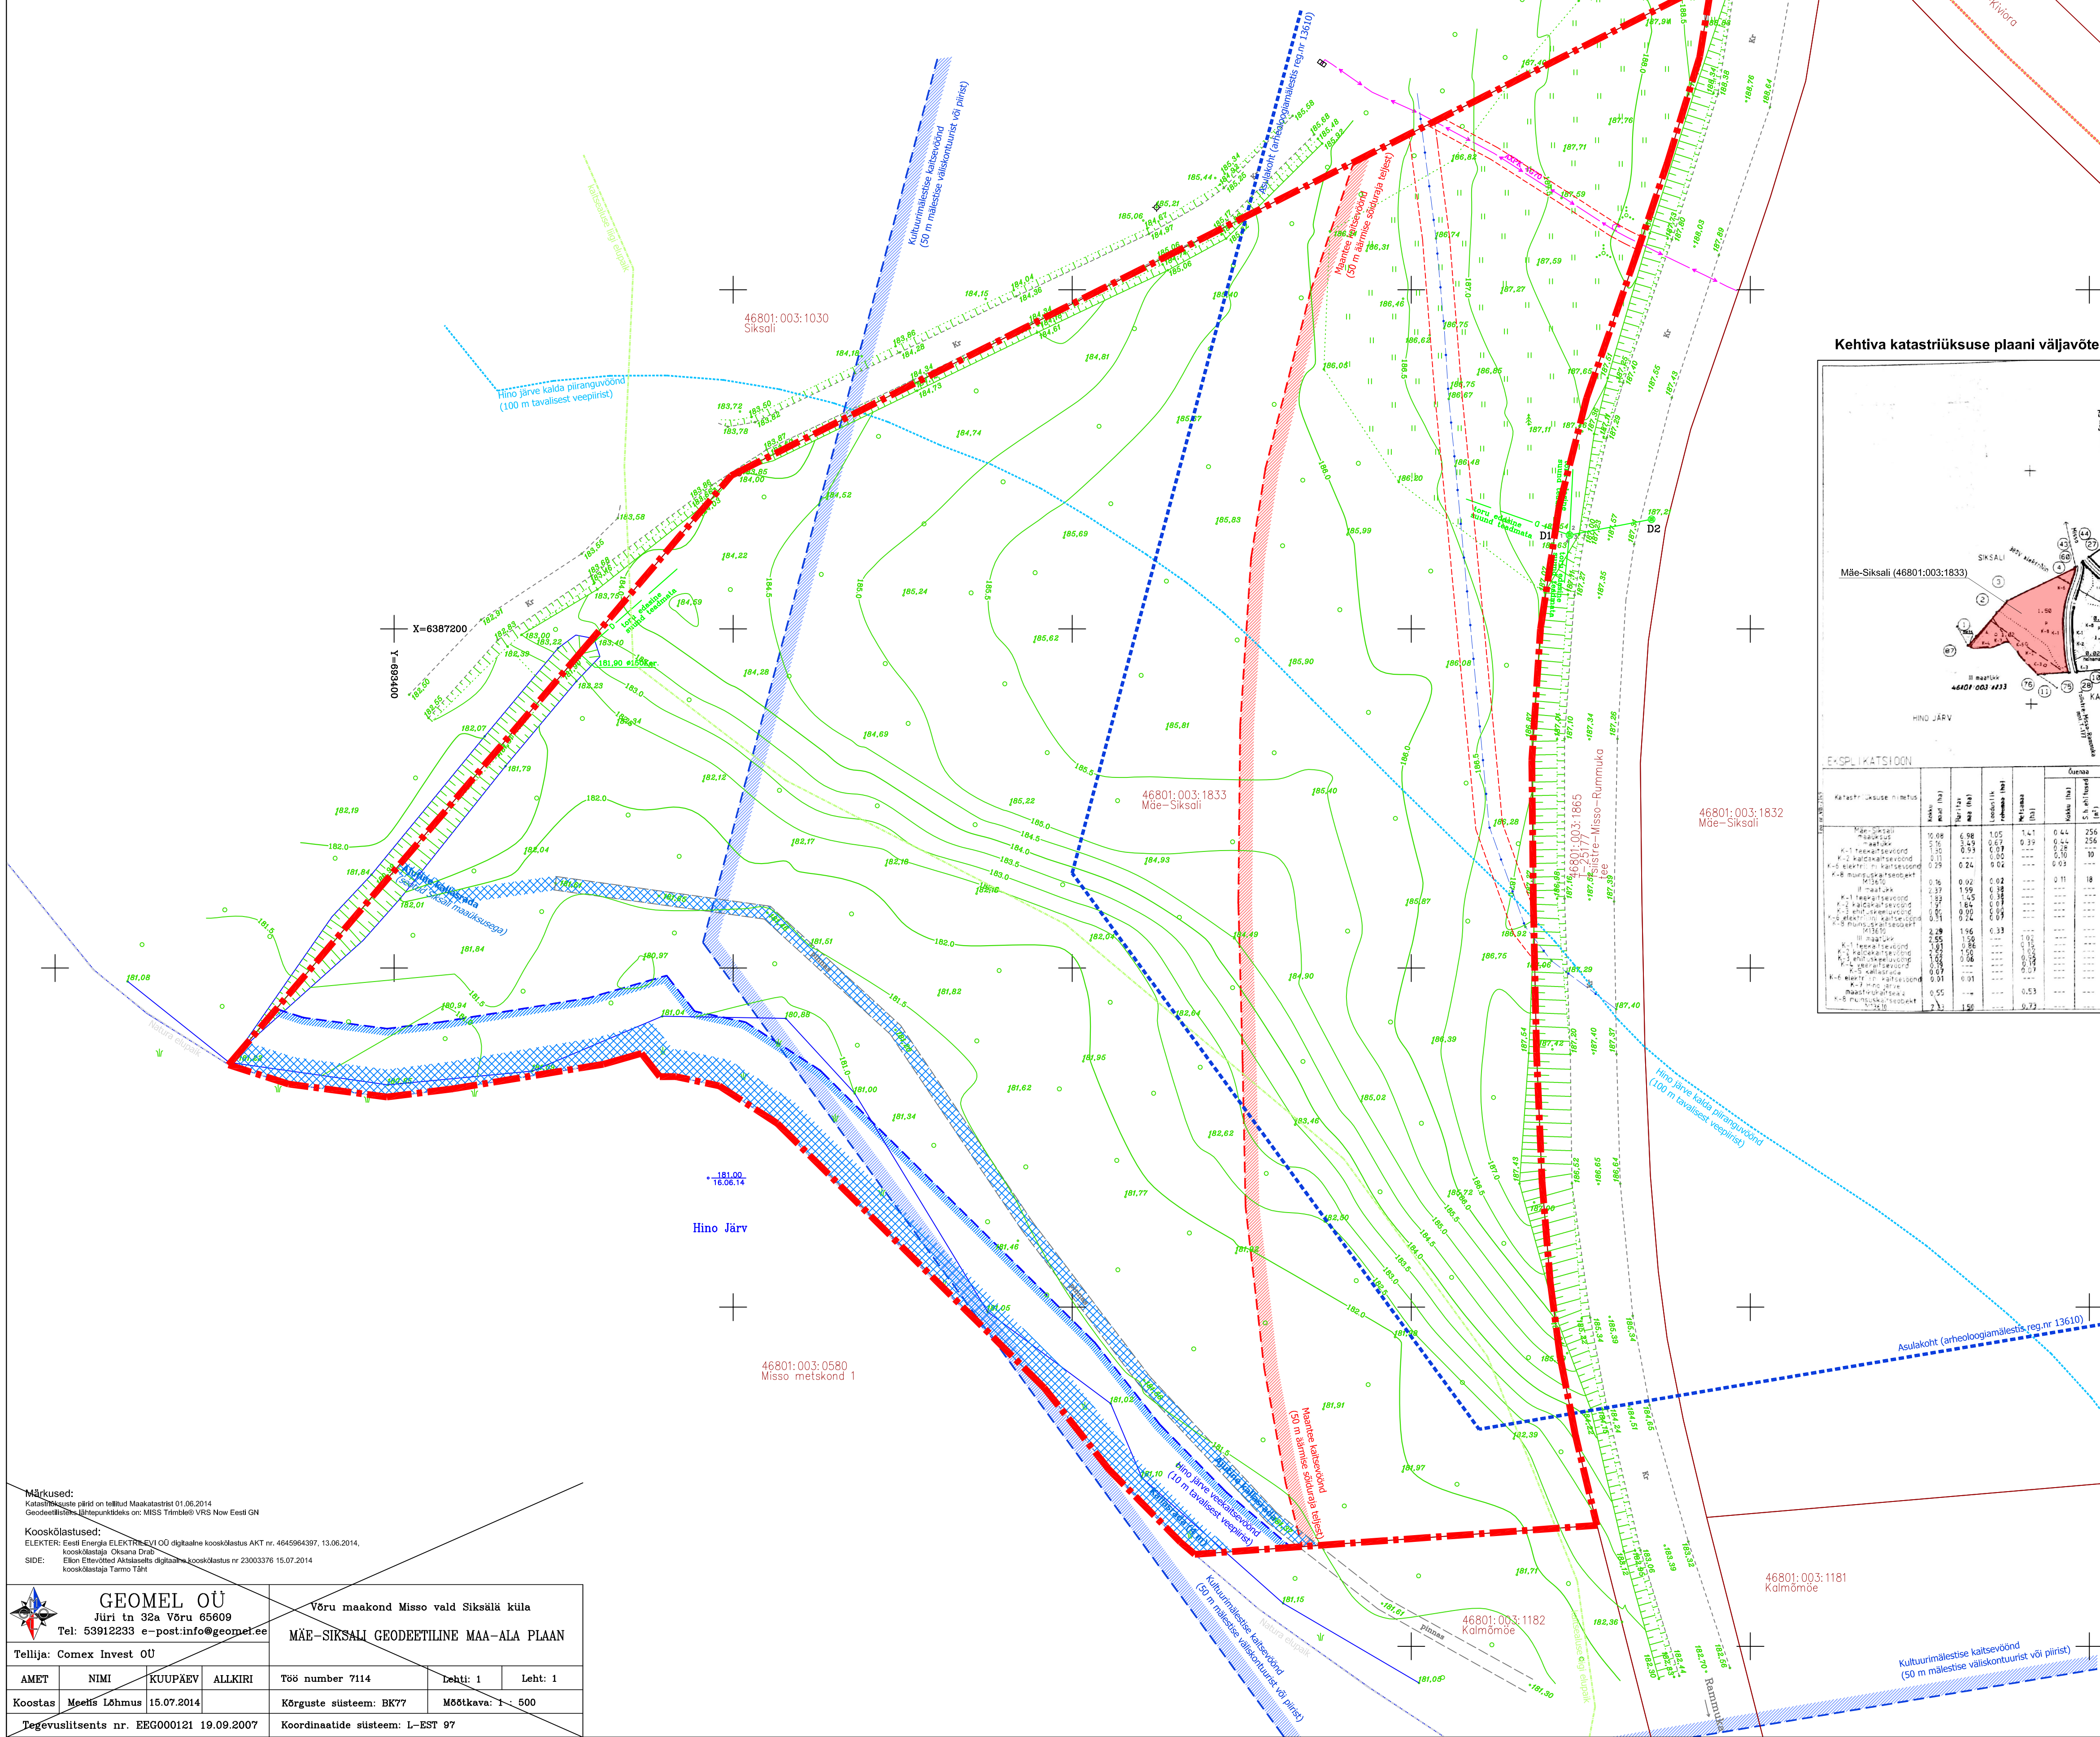

Kehtiva katastrüksuse plaani väljavõte

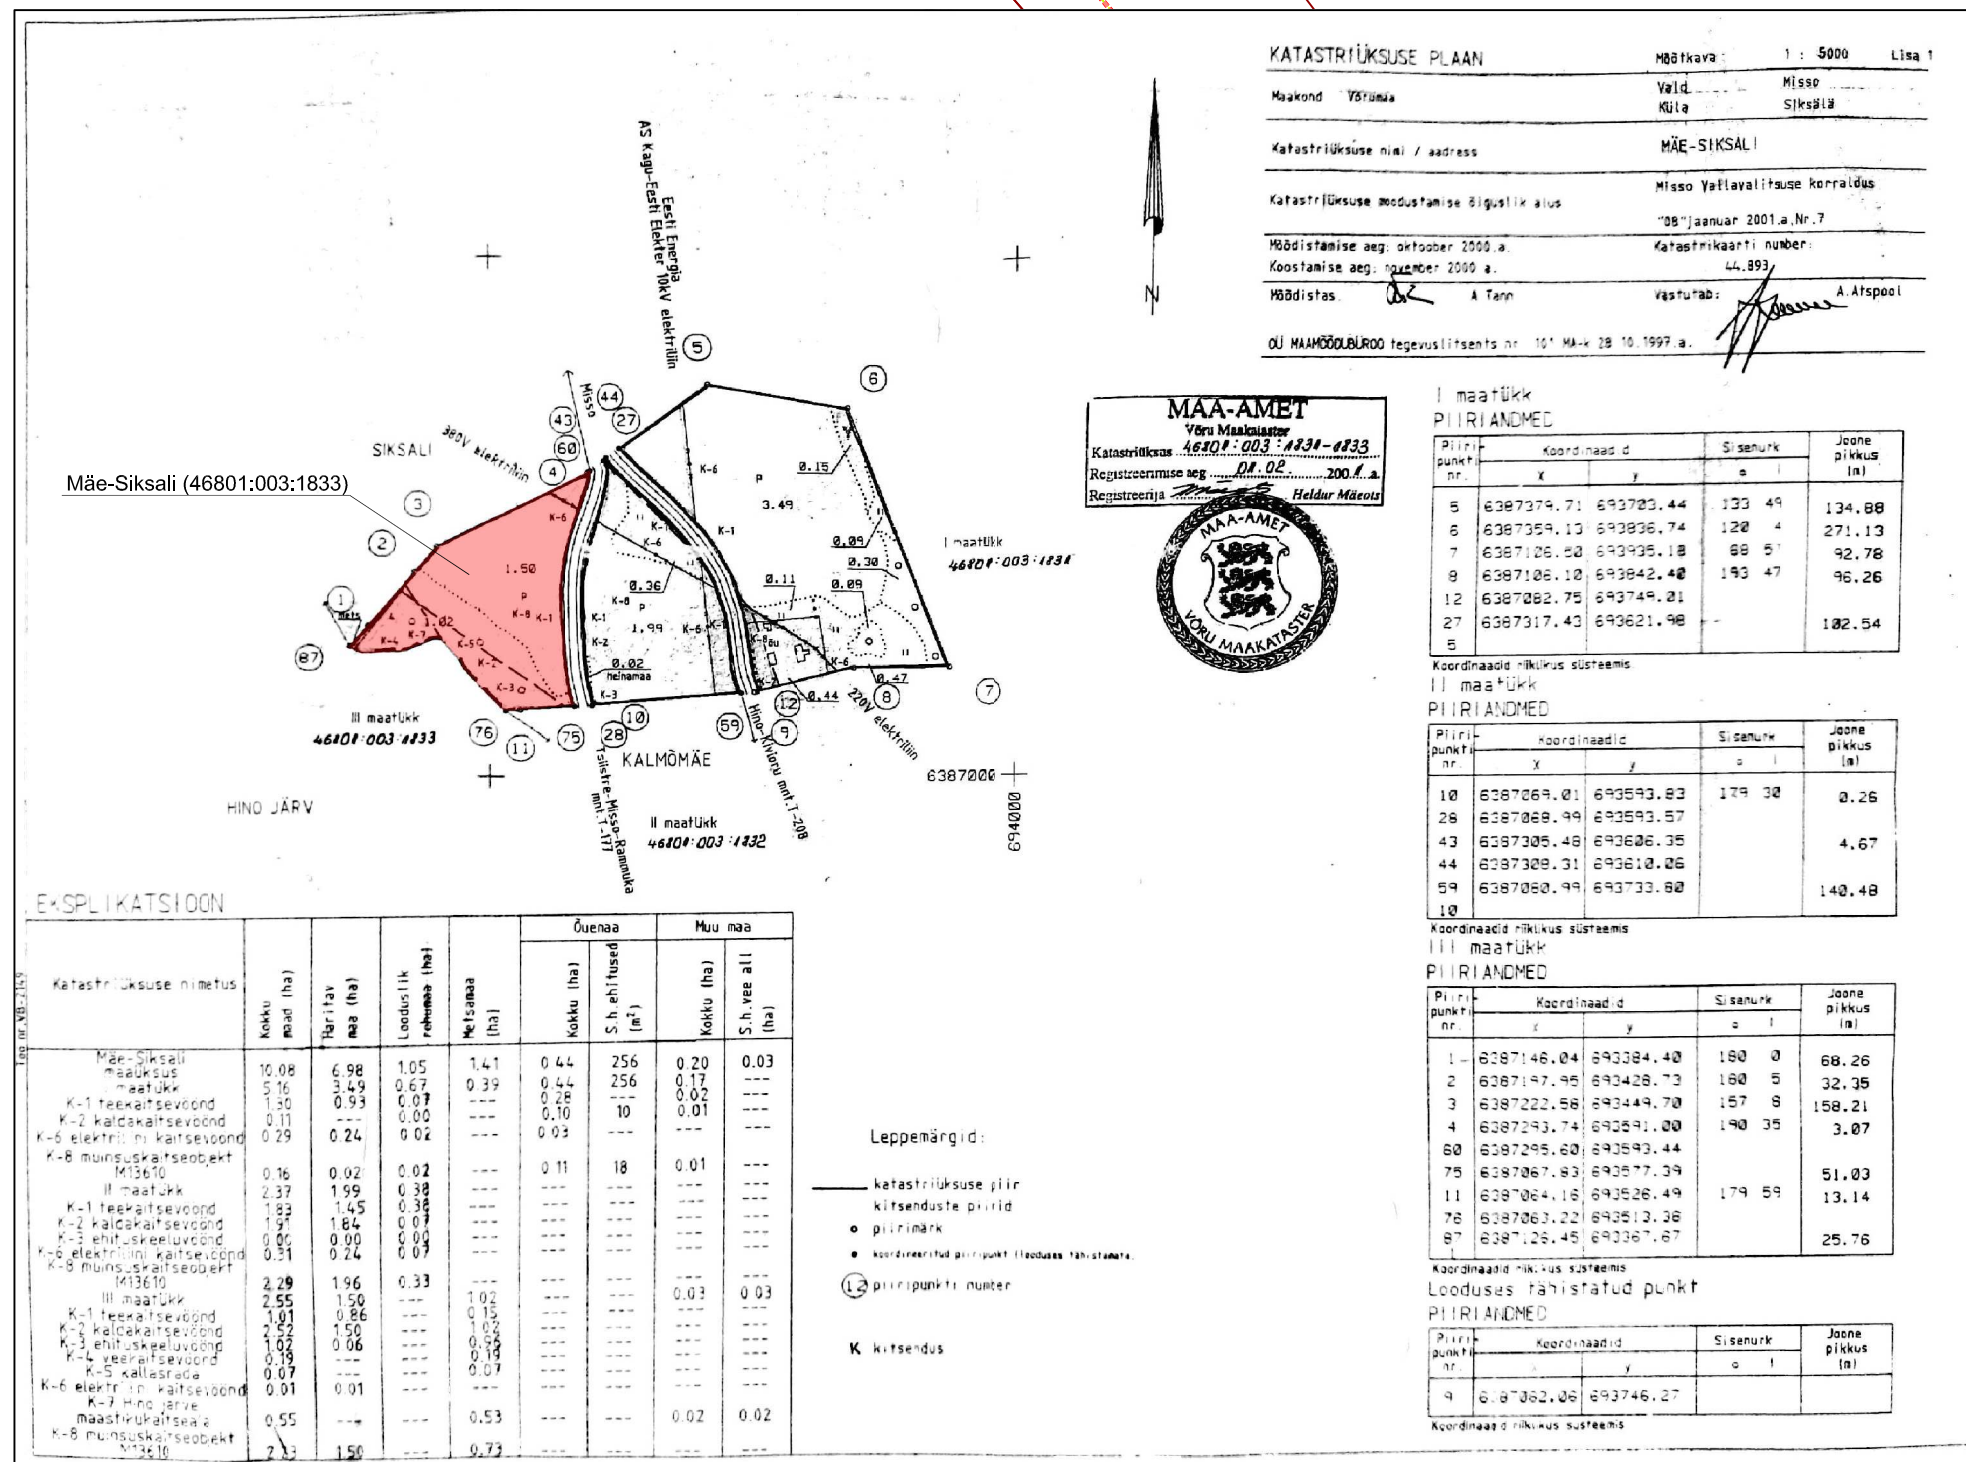

MÄRKUSED:

- Planeeritava kinnistu suurus on ligikaudu 2,55 ha.
- Planeeringu jooniste juurde kuulub lahutamatu seletuskiri.
- Planeeringu koostamisel on kasutatud Keskkonnaregistri (Keskkonnaagentuur) andmeid 14.05.2014 seisuga. Planeeritava ala paikneb 100% Hino maastikukaitsealal (Hino piiranguvööndis) ning Natura 2000 võrgustiku aladel (Misso linnuala ja Hino loodusala).
- OÜ Pärnu Instituut ei vastuta moodistuse ebatäpsusest tulenevate vigade eest.

Mäe-Siksali maaüksuse detailplaneering

Tugiplaani

Siksälä küla, Misso vald

Joonis nr:

2

Mõõtka: 1:500

Koostatud: 16.02.2014

Töö nr. 14-04


Planeerija: Raimo Klesment

alkupärastatud digitaalselt

OÜ Pärnu Instituut (reg.kood 11362232) GSM (+372) 521 7931, e-post: parnuinstituut@gmail.com

Märkused:
Katastrüksuse pildid on tehtud Maakatastrit 01.06.2014.
Geodeetilise koordinaatide süsteemi on: MISS Tientide VRS Now East GN

Koostajad:
ELEKTER: Eesti Energia ELEKTRIKÜÜ OÜ digitaalne koostajastus AKT nr. 4045864397, 13.06.2014.
koostajastus: Oksana Drab
SIDE: Elkon Ehitusdisein Aktsiatsiooni digitaalne koostajastus nr 23003376 15.07.2014
koostajastus: Tarmo Tõbi

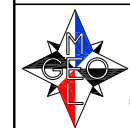 GEOMEL OÜ Jüri tn 32a Võru 68609 Tel: 53912233 e-post: info@geomel.ee		Võru maakond Misso vald Siksälä küla MÄE-SIKSALI GEODEETILINE MAA-ALA PLAAN	
Tellijä: Comex Invest OÜ			
AMET	NIMI	KUUPÄEV	ALLKIRI
Koostas	Meelis Lõhmus	15.07.2014	
Tegevuslitsents nr. EEO000121 19.09.2007		Koordinaatide süsteem: L-EST 97	
Töö number 7114		Lehti: 1	Leht: 1
Kõrguste süsteem: BK77		Mõõtka: 1:500	