


Planeeritud ehitusõigus


Krundi tähis	Aadressi ettepanek	Suurus (m2)	Kasutamise otstarve	Kasutamise sihtotstarve*	Suurim hoonete arv või hoonete puudumine	Hoonete suurim ehitusalune pind (m2)	Hoonete suurim kõrgus: korrused/ m (arvestatuna olemasolevat maapinnast)
Pos. 1	Üla-Siksali	19 281	Kaitsealune maa	100% H	0	-	-
Pos. 2	Uus-Siksali	5 242	Üksikelumumaa	100% E	5	600	2/ 10

* Sihtotstarbed: H - kaitsealune maa; E - elumumaa.

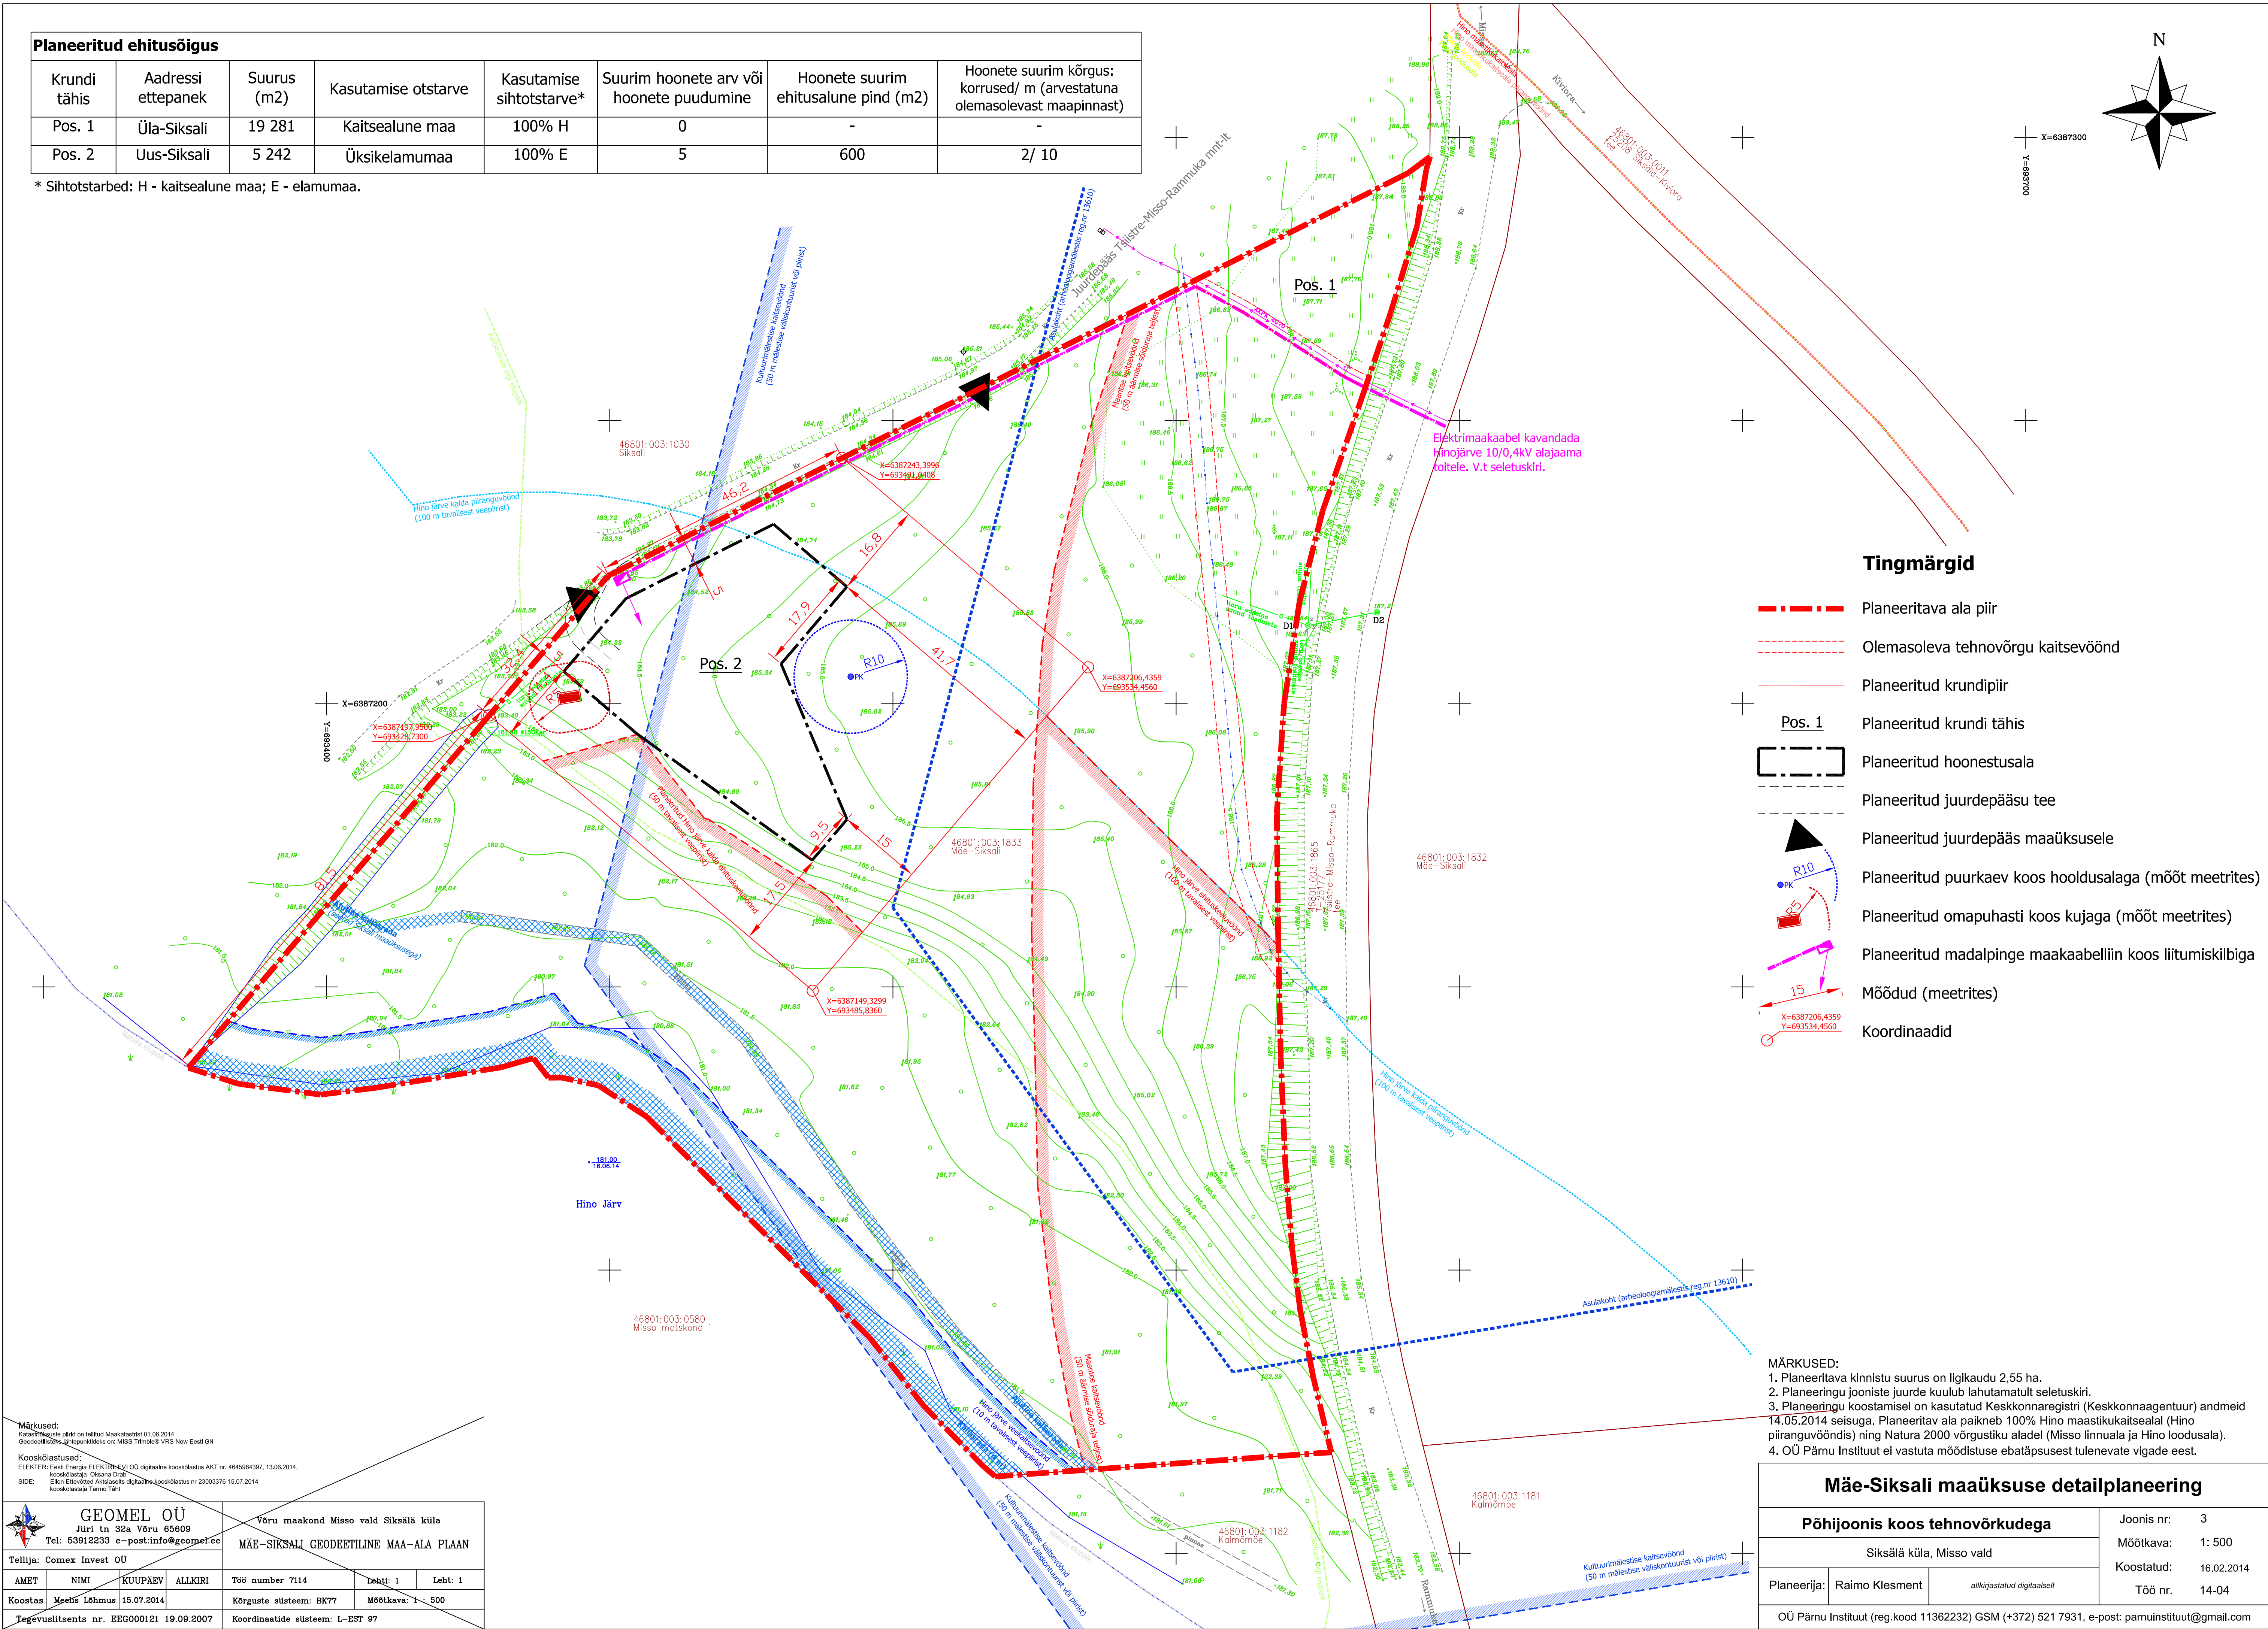

- MÄRKUSED:
- Planeeritava kinnistu suurus on ligikaudu 2,55 ha.
 - Planeeringu jooniste juurde kuulub lahutamatu seletuskiri.
 - Planeeringu koostamisel on kasutatud Keskkonnaregistri (Keskkonnaagentuur) andmeid 14.05.2014 seisuga. Planeeritav ala paikneb 100% Hino maastikukaitsealal (Hino piiranguvööndis) ning Natura 2000 võrgustiku aladel (Misso linnuala ja Hino loodusala).
 - OÜ Pärnu Instituut ei vastuta moodistuse ebatäpsusest tulenevate vigade eest.

Mäe-Siksali maaüksuse detailplaneering			
Põhijoonis koos tehno ­ võrkudega			Joonis nr: 3
Siksälä küla, Misso vald			Mõõt ­ kava: 1: 500
Planeerija:	Raimo Klesment	alkirjastatud digitaalselt	Koostatud: 16.02.2014
			Töö nr. 14-04
OÜ Pärnu Instituut (reg.kood 11362232) GSM (+372) 521 7931, e-post: parnu ­ instituut@gmail.com			

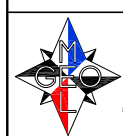

GEOMEL OÜ
Jüri tn 32a Võru 65609
Tel: 53912233 e-post: info@geomel.ee

Võru maakond Misso vald Siksälä küla

MÄE-SIKSALI GEODEETILINE MAA-ALA PLAAN

Tellija: Comex Invest OU	Töö number 7114	Lehti: 1	Leht: 1
AMET NIMI KUUPÄEV ALLKIRI	Kõrguste süsteem: BK77	Mõõtka: 1: 500	
Koostas Meelis Lõhmus 15.07.2014	Koordinaatide süsteem: L-EST 97		
Tegevusliitsents nr. EEG000121 19.09.2007			