


PÕHIJOONIS;TEHNOVÕRGUD;
LIIKLUSKORRALDUS M 1:2000

Tellija : T.Niilo /
Asukoht: Mäesilla ja Farmi kinnistu ; Põnni ja Kärina küla;
Misso Vald ; Võru maakond

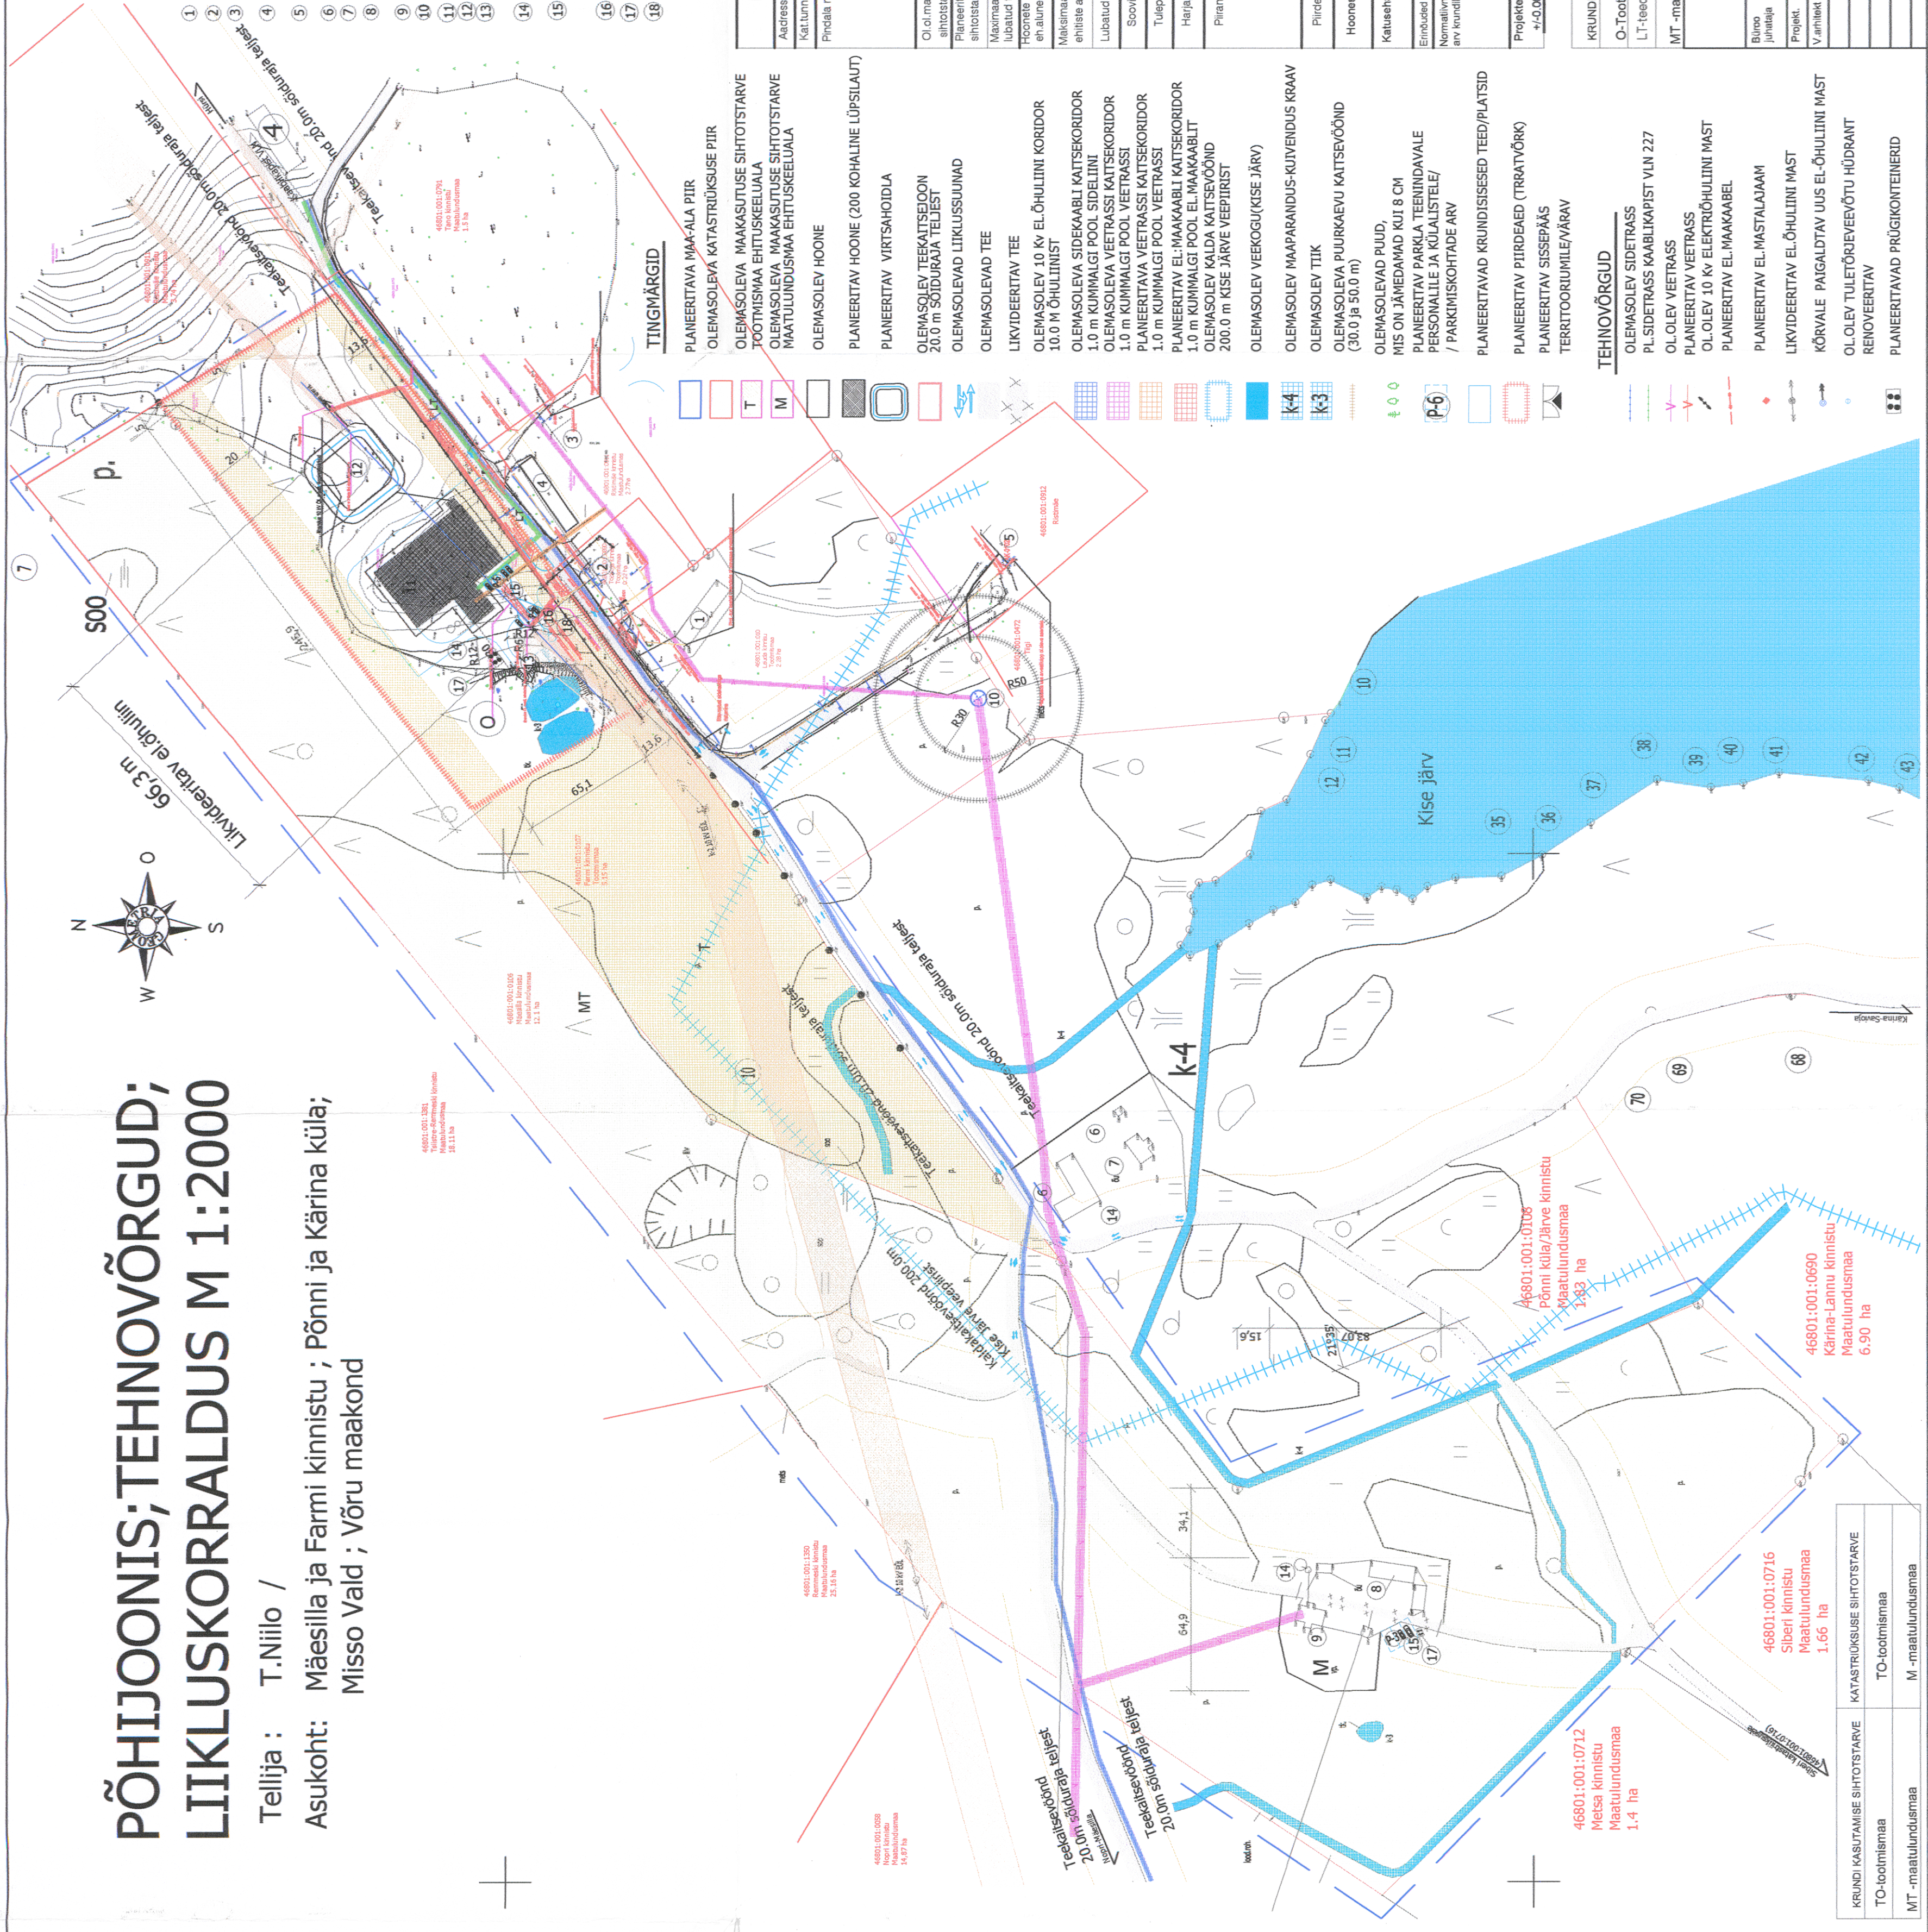

EKSPLIKATSIOON:

- OLEMASOLEV 30 PEALINE NOOKKARJA LAUT
- OLEMASOLEV TOOTMISHOONE(TÖÖKODA)
- OLEMASOLEV TOOTMISHOONE (TÖÖKODA-REMONDIHALL)
- OLEMASOLEV TOOTMISHOONE (HEINAKÜÜN)
- OLEMASOLEV TOOTMISHOONE (LÜPSIFARM)
- OLEMASOLEV JÄRVE KINNISTU
- OLEMASOLEV JÄRVE KINNISTU ELUHOONE
- OLEMASOLEV MÄESILLA KINNISTU MAJANDUSHOONE
- OLEMASOLEV MÄESILLA KINNISTU ELUHOONE
- OLEMASOLEV PUURKAEV-PUMBAMAJA
- PLANEERITAV LÜPSILAUT 200 KOHALINE
- PLANEERITAV VIRTSAHOIDLA
- OL.OLEV RENOVEERITAV TULETÕRJE VEEVÕTU KOHT
- /RAJATAV KÕVAKATTETGA PLATS TULETÕRJAUTO JAOKS
- PLANEERITAV VÕI OLEMASOLEV KOGUMISKAEV
- PLANEERITAV PARKLA LOOMAPIDAMISHOONE PERSONALILE JA KÜLALISTELE
- PLANEERITAV NIILLO KOMPLEKTALAJAAM TSK 160 kVA
- PLANEERITAVAD PRÜGIKONTEINERID
- PLANEERITAVAD ÕLIPÜÜR PLATSI REOVETE KOGUMISEKS

Table with 2 columns: Address, Farm/Kinnistu, and Maesilla Kinnistu. It lists various land parcels and their details.

Table with 2 columns: KRUNDI KASUTAMISE SIHTOTSTARVE and KATASTRILISE SIHTOTSTARVE. It lists land use and cadastral purposes.

TINGMÄRGID

- PLANEERITAVA MAA-ALA PIIR
- OLEMASOLEVA KATASTRILISE PIIR
- OLEMASOLEVA MAASUTUSE SIHTOTSTARVE
- TOOTMISHA EHTUSKEELUALA
- OLEMASOLEVA MAASUTUSE SIHTOTSTARVE
- MAATULUNDUSMAA EHTUSKEELUALA
- OLEMASOLEV HOONE
- PLANEERITAV HOONE (200 KOHALINE LÜPSILAUT)
- PLANEERITAV VIRTSAHOIDLA
- OLEMASOLEV TEEKATSEIDON
- 20.0 m SÕIDURAJA TELIST
- OLEMASOLEVAD LIKLUSUUNAD
- OLEMASOLEVAD TEE
- LIKVIDEERITAV TEE
- OLEMASOLEV 10 kv ELÕHULINI KORIDOR
- 10.0 m ÕHULINIIST
- OLEMASOLEVA SIDAABLI KATSEKORIDOR
- 1.0 m KUMMALGI POOL SIDELINI
- OLEMASOLEVA VEETRASSI KATSEKORIDOR
- 1.0 m KUMMALGI POOL VEETRASSI
- PLANEERITAVA VEETRASSI KATSEKORIDOR
- 1.0 m KUMMALGI POOL VEETRASSI
- PLANEERITAV EL-MAKAABLI KATSEKORIDOR
- 1.0 m KUMMALGI POOL EL-MAKAABLI
- OLEMASOLEV KALDA KATSEVÕND
- 200.0 m KISE JÄRVE VEEPIIRIST
- OLEMASOLEV VEEKOGU(KISE JÄRV)
- OLEMASOLEV MAAPARANUD-KUIVENDUS KRAAV
- OLEMASOLEV TIIG
- OLEMASOLEVA PUURKAEVU KATSEVÕND
- (30.0 ja 50.0 m)
- OLEMASOLEVAD PUUD,
- MIS ON JÄMEDAMAD KUI 8 CM
- PLANEERITAV PARKLA TEENINDAVALE
- PERSONALILE JA KÜLALISTELE/
- / PARKIMISKOHTADE ARV
- PLANEERITAVAD KRUNDISESED TEED/PLATSID
- PLANEERITAV PIIRDEAD (TRRAVÕRK)
- PLANEERITAV SISSEPÄÄS
- TERRITOORIUMILE/VÄRAV
- TEHNOVÕRGUD
- OLEMASOLEV SIDETRASS
- PL.SIDETRASS KAABLIKAPIST VLM 227
- OL.OLEV VEETRASS
- PLANEERITAV VEETRASS
- OL.OLEV 10 kv ELEKTRIOHULINI MAST
- PLANEERITAV EL-MAKAABEL
- PLANEERITAV EL.MASTALAJAAM
- LIKVIDEERITAV ELÕHULINI MAST
- KÕRVALE PAIGALDATV UUS EL-ÕHULINI MAST
- OL.OLEV TULETÕRJEVEEVÕTU HÜDRANT
- RENOVEERITAV
- PLANEERITAVAD PRÜGIKONTEINERID