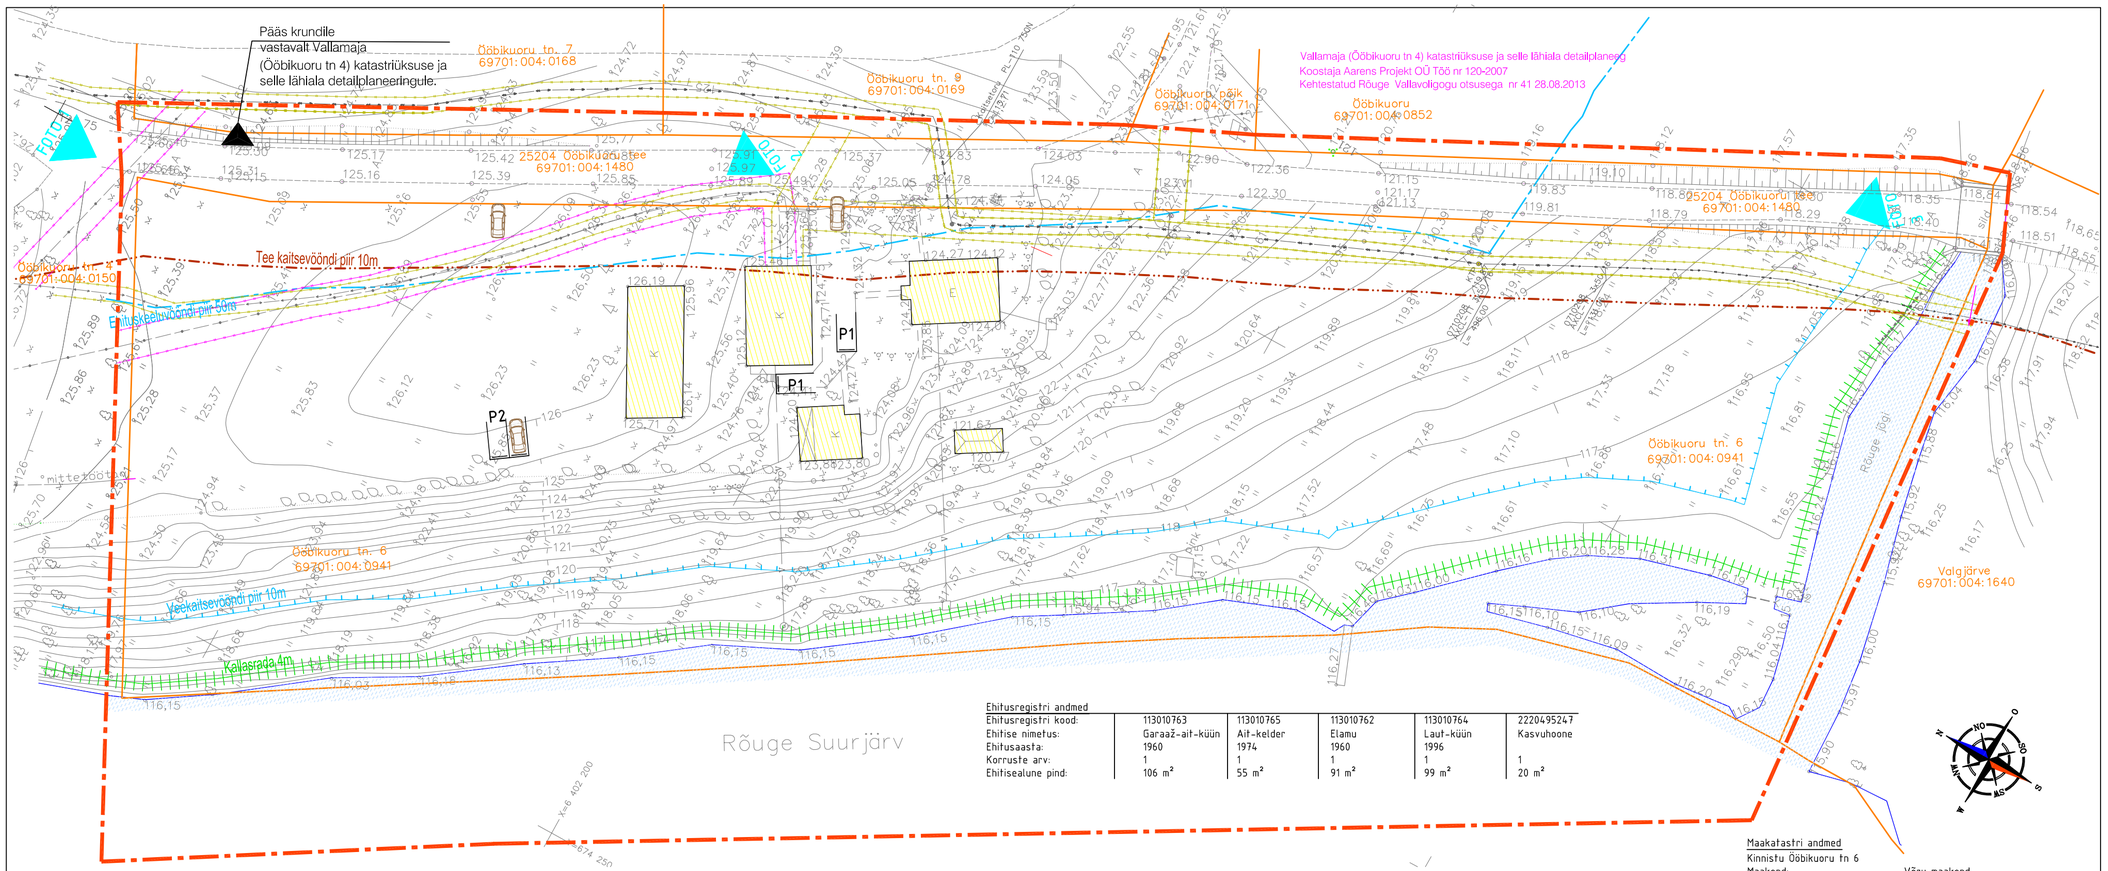

Ehitusregistri andmed

Ehitusregistri kood:	113010763	113010765	113010762	113010764	2220495247
Ehitise nimetus:	Garaaž-ait-küün	Ait-kelder	Elamu	Laut-küün	Kasvuhoone
Ehitusaasta:	1960	1974	1960	1996	
Korruste arv:	1	1	1	1	1
Ehitisealune pind:	106 m²	55 m²	91 m²	99 m²	20 m²

Maakatastri andmed

Kinnistu Ööbikuoru tn 6

Maakond:	Võru maakond
Omavalitsus:	Rõuge vald
Lähiaadress:	Ööbikuoru tn 6
Katastritunnus:	69701:004:0941
Maakasutuse sihtotstarve:	Maatulundusmaa 100%
Pindala:	1,3 ha
Haritav maa	0,6 ha
Metsamaa	0,4 ha
Üuemaa	0,3 ha
Registriosa:	826741/8267

Märkused:

Geodeetilise alusplaani koostas OÜ Avek Maa 2005 aastal, töö nr AM 206/05.
Koordinaadid L-EST 97 süsteemis. Kõrgused Balti süsteemis
Geodeetiline alusplaan aktualiseeritud 09.2016 aastal

ÖÖBIKUORU TN 6 DETAILPLANEERING
Rõuge alevik, Rõuge vald, Võrumaa

Koostaja	Jaan Vene	15.10.2018
Arhitekt	Li Otsing	15.10.2018
Tellija	Rõuge VV	

Jaan Vene Projektbüroo OÜ
MTR.nr.EEP002286
Haavanõlidu, Haanja küla, Rõuge vald 65101, Vorumaa
Tel. 78 78887, Mob. 5176263
jaanvene.projekt@gmail.com

LEGEND

- PLANEERITAVA ALA PIIR
- KINNISTU, KATASTRIÜKSUSE PIIR
- MAANTEE KAITSEVÖÖNDI PIIR (10m)
- RÕUGE SUURJÄRVE VEEKAITSEVÖÖNDI PIIR (10m)
- RÕUGE SUURJÄRVE EHITUSKEELUVÖÖNDI PIIR (100m)
- RÕUGE SUURJÄRVE KALDAVÖÖNDI PIIR (100m)
- RÕUGE SUURJÄRVE KALLASRADA (4m)
- H OLEMASOLEVAD HOONED JA RAJATISED
- A. ASFALTKATTEGA TEE
- VEEALA
- 119 HORISONTAAL
- *76,42 MAAPINNA KÕRGUSARV
- ELÖHULLIN
- OLOLEV KÕRGHALJASTUS
- V VEETORUSTIK
- K KANALISATSIOON
- SIDEKAABEL
- MADALPINGE KAABELLIIN
- KESKPINGE KAABELLIIN
- TEHNOVÕRGU KAITSEVÖÖNDI PIIR

ASUKOHT AEROFOTOL

MÕÕTKAVA	KAART
1:500	DP-3
PRINT.KUUP.	
15.10.2018	

KAARDI NIMETUS

OLEMASOLEV OLUKORD