



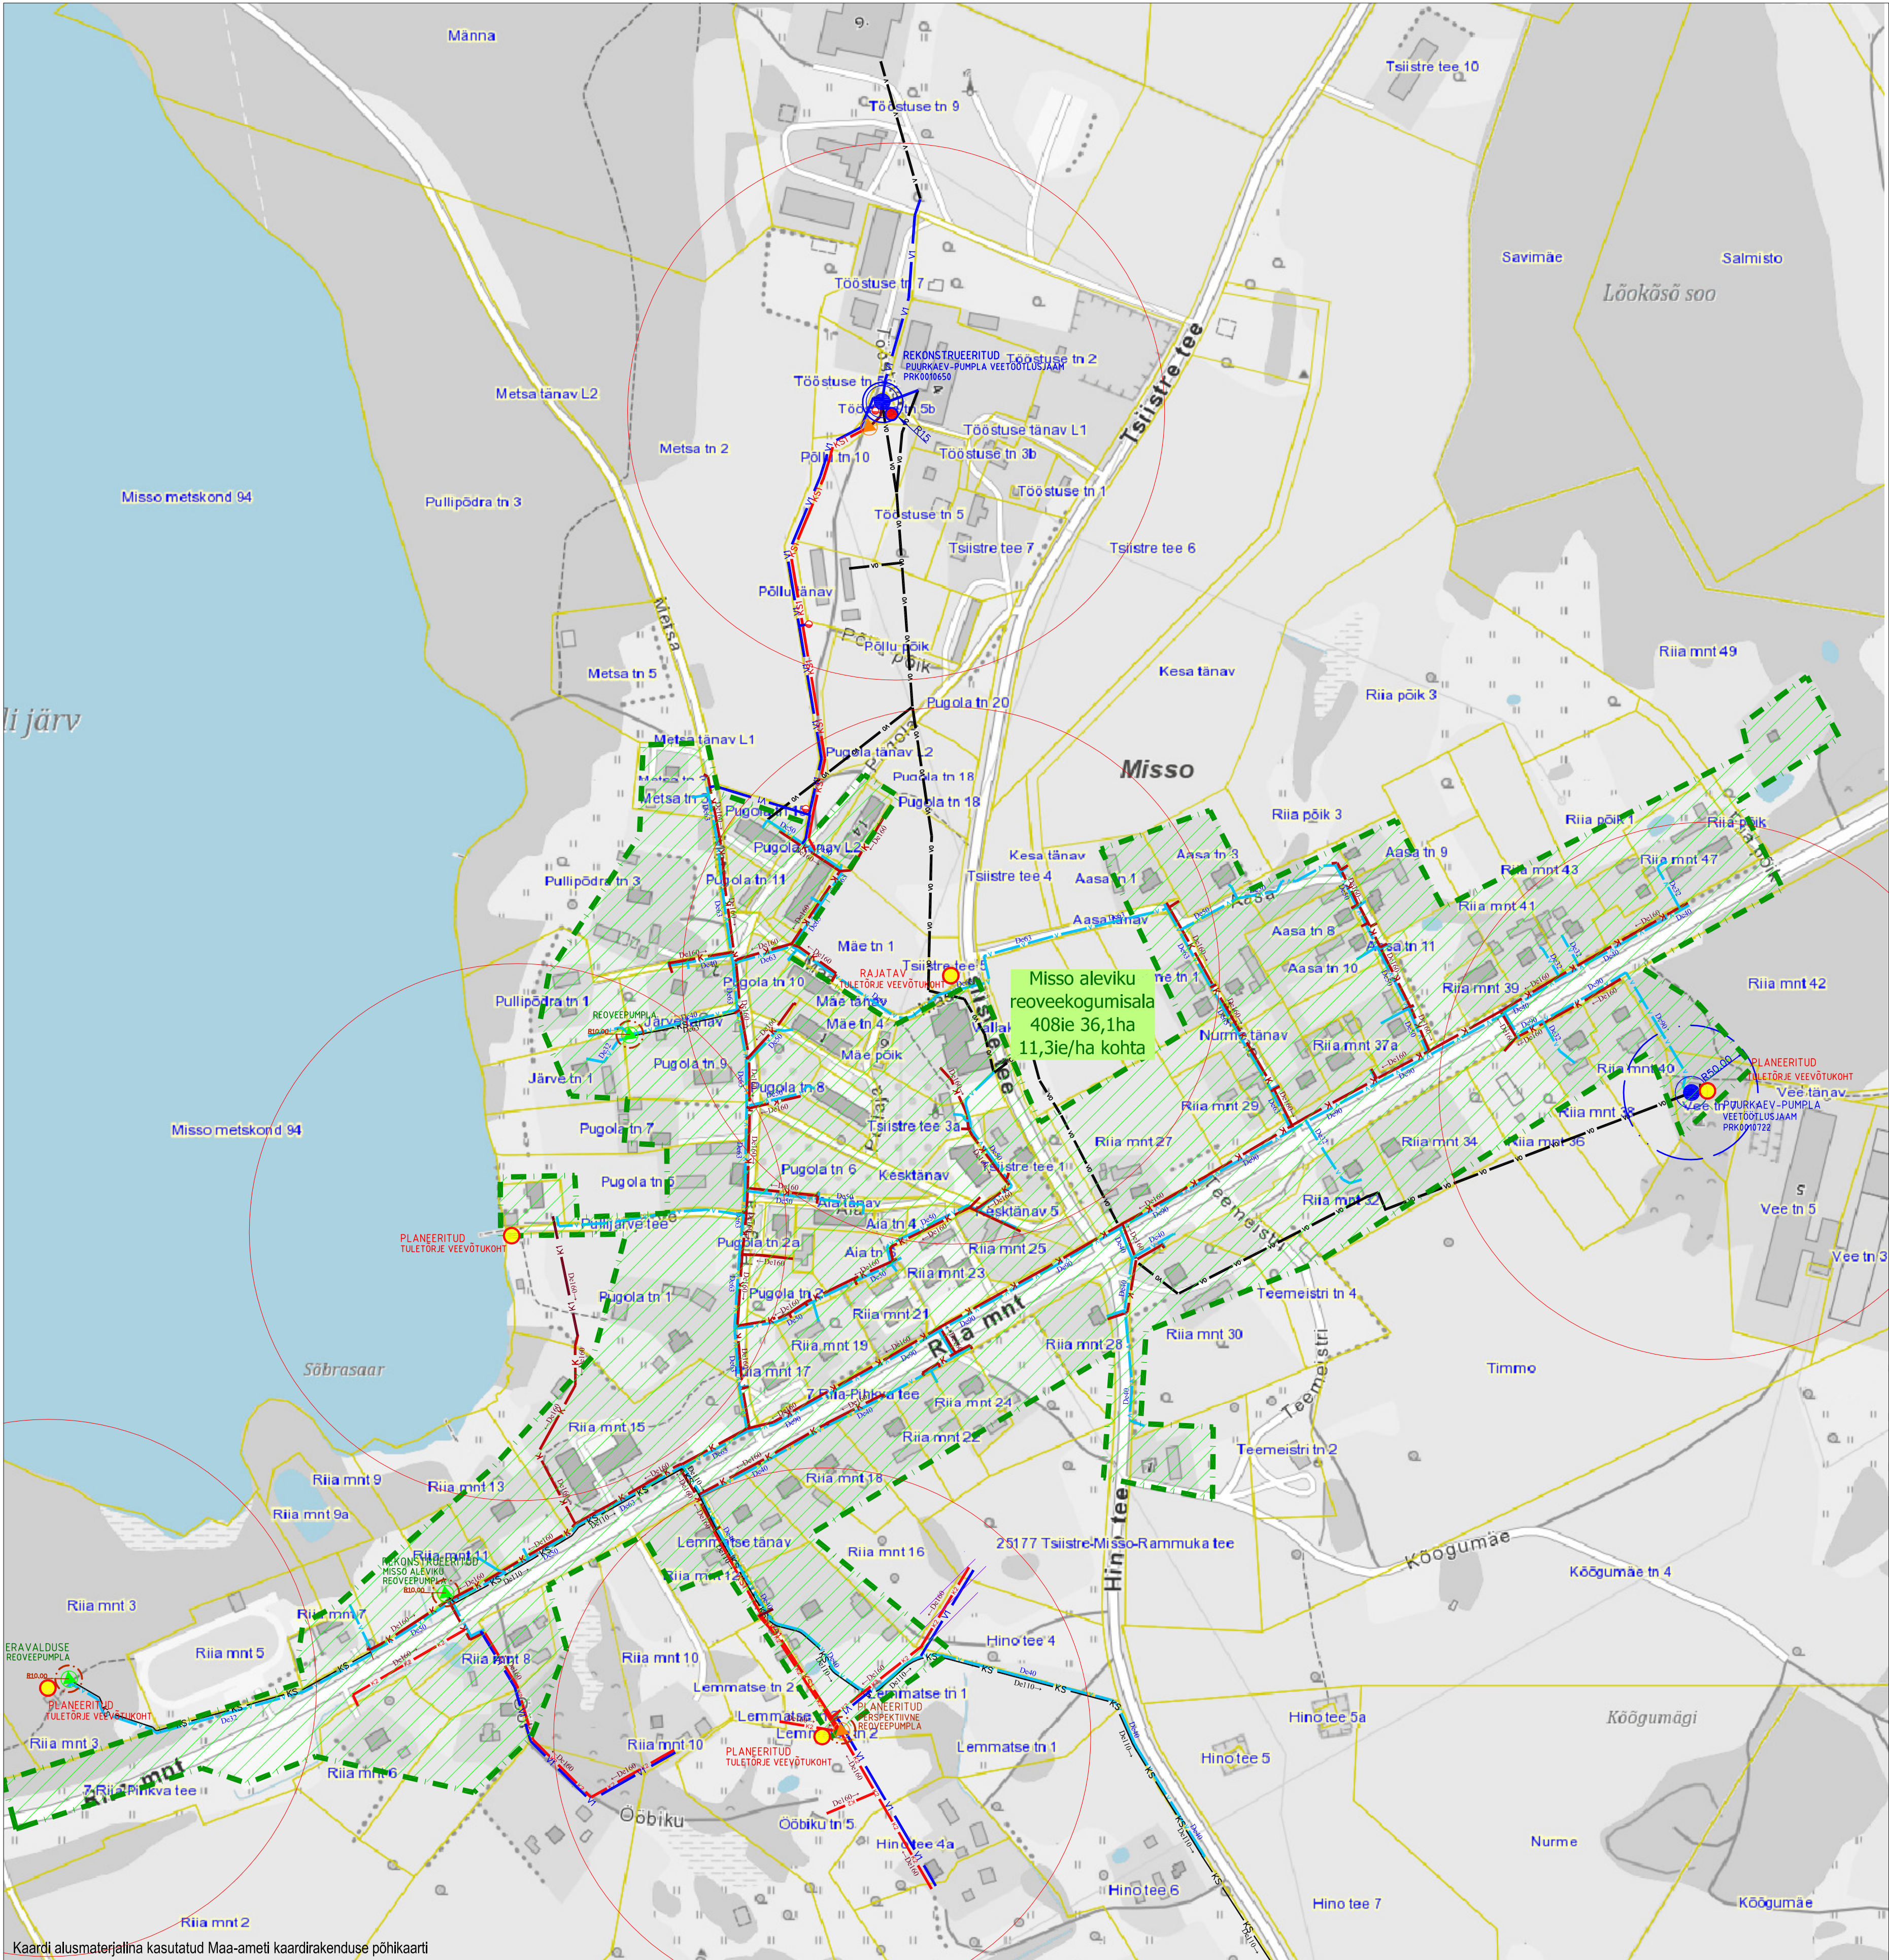

Kaardi alusmaterjalina kasutatud Maa-ameti kaardirakenduse põhikaarti

- | | |
|--|--|
| | Krundi piir |
| | Olemasoleva reoveekogumisala piir |
| | Olemasolev kasutusest väljas veetorstik VO |
| | Olemasolev kasutuses veetorstik V |
| | Olemasolev rekonstrueeritud veetorstik V |
| | Planeeritud uus veetorstik V1 |
| | Olemasolev kasutuses kanalisatsioon K |
| | Olemasolev rekonstrueeritud kanalisatsioon K |
| | Planeeritud rekonstrueeritav kanalisatsioon K1 |
| | Planeeritud uus kanalisatsioon K2 |
| | Olemasolev survekanalisatsioon KS |
| | Planeeritud uus survekanalisatsioon KS1 |

- | | |
|--|---|
| | Olemasolev veevarustuse puurkaev-pumpla |
| | Rekonstrueeritav veevarustuse puurkaev-pumpla |
| | Olemasolev tuletõrje veevõtukoht, raadius 200m |
| | Planeeritud tuletõrje veevõtukoht, raadius 200m |
| | Olemasolev tuletõrjevee hüdrant, raadius 200m |
| | Planeeritud tuletõrjevee hüdrant, raadius 200m |
| | Olemasolev reoveepuhasti |
| | Olemasolev rekonstrueeritud reovee ülepumpla |
| | Planeeritud reoveepumpla |

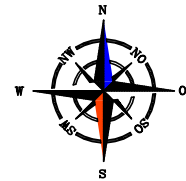

JV-ÜVK-01-2021

KOOSTAJA	NIMI	ALLKIRJAKUUP
Tellija	Rõuge VV	24.03.2021
Koostas	Jaan Vene	24.03.2021

RÕUGE VALLA ÜHISVEEVÄRGI JA -KANALISATSIOONI
ARENGUKAVA 2021-2033

ÜHISVEEVARUSTUSE JA -KANALISATSIOONI
RAJATISTE SKEEMID

STAAD	LEHT	MÕÖT
	ÜVK-11	M 1:3750

MISSO ALEVIK

Jaan Vene Projektbüroo OÜ
MTR-nr: EEP002286
Hävarjaku, Hävarja küla, Rõuge valla 65101, Võrumaa
Tel: 78 78887, faks: 5176263
jaan.vene.projekt@gmail.com