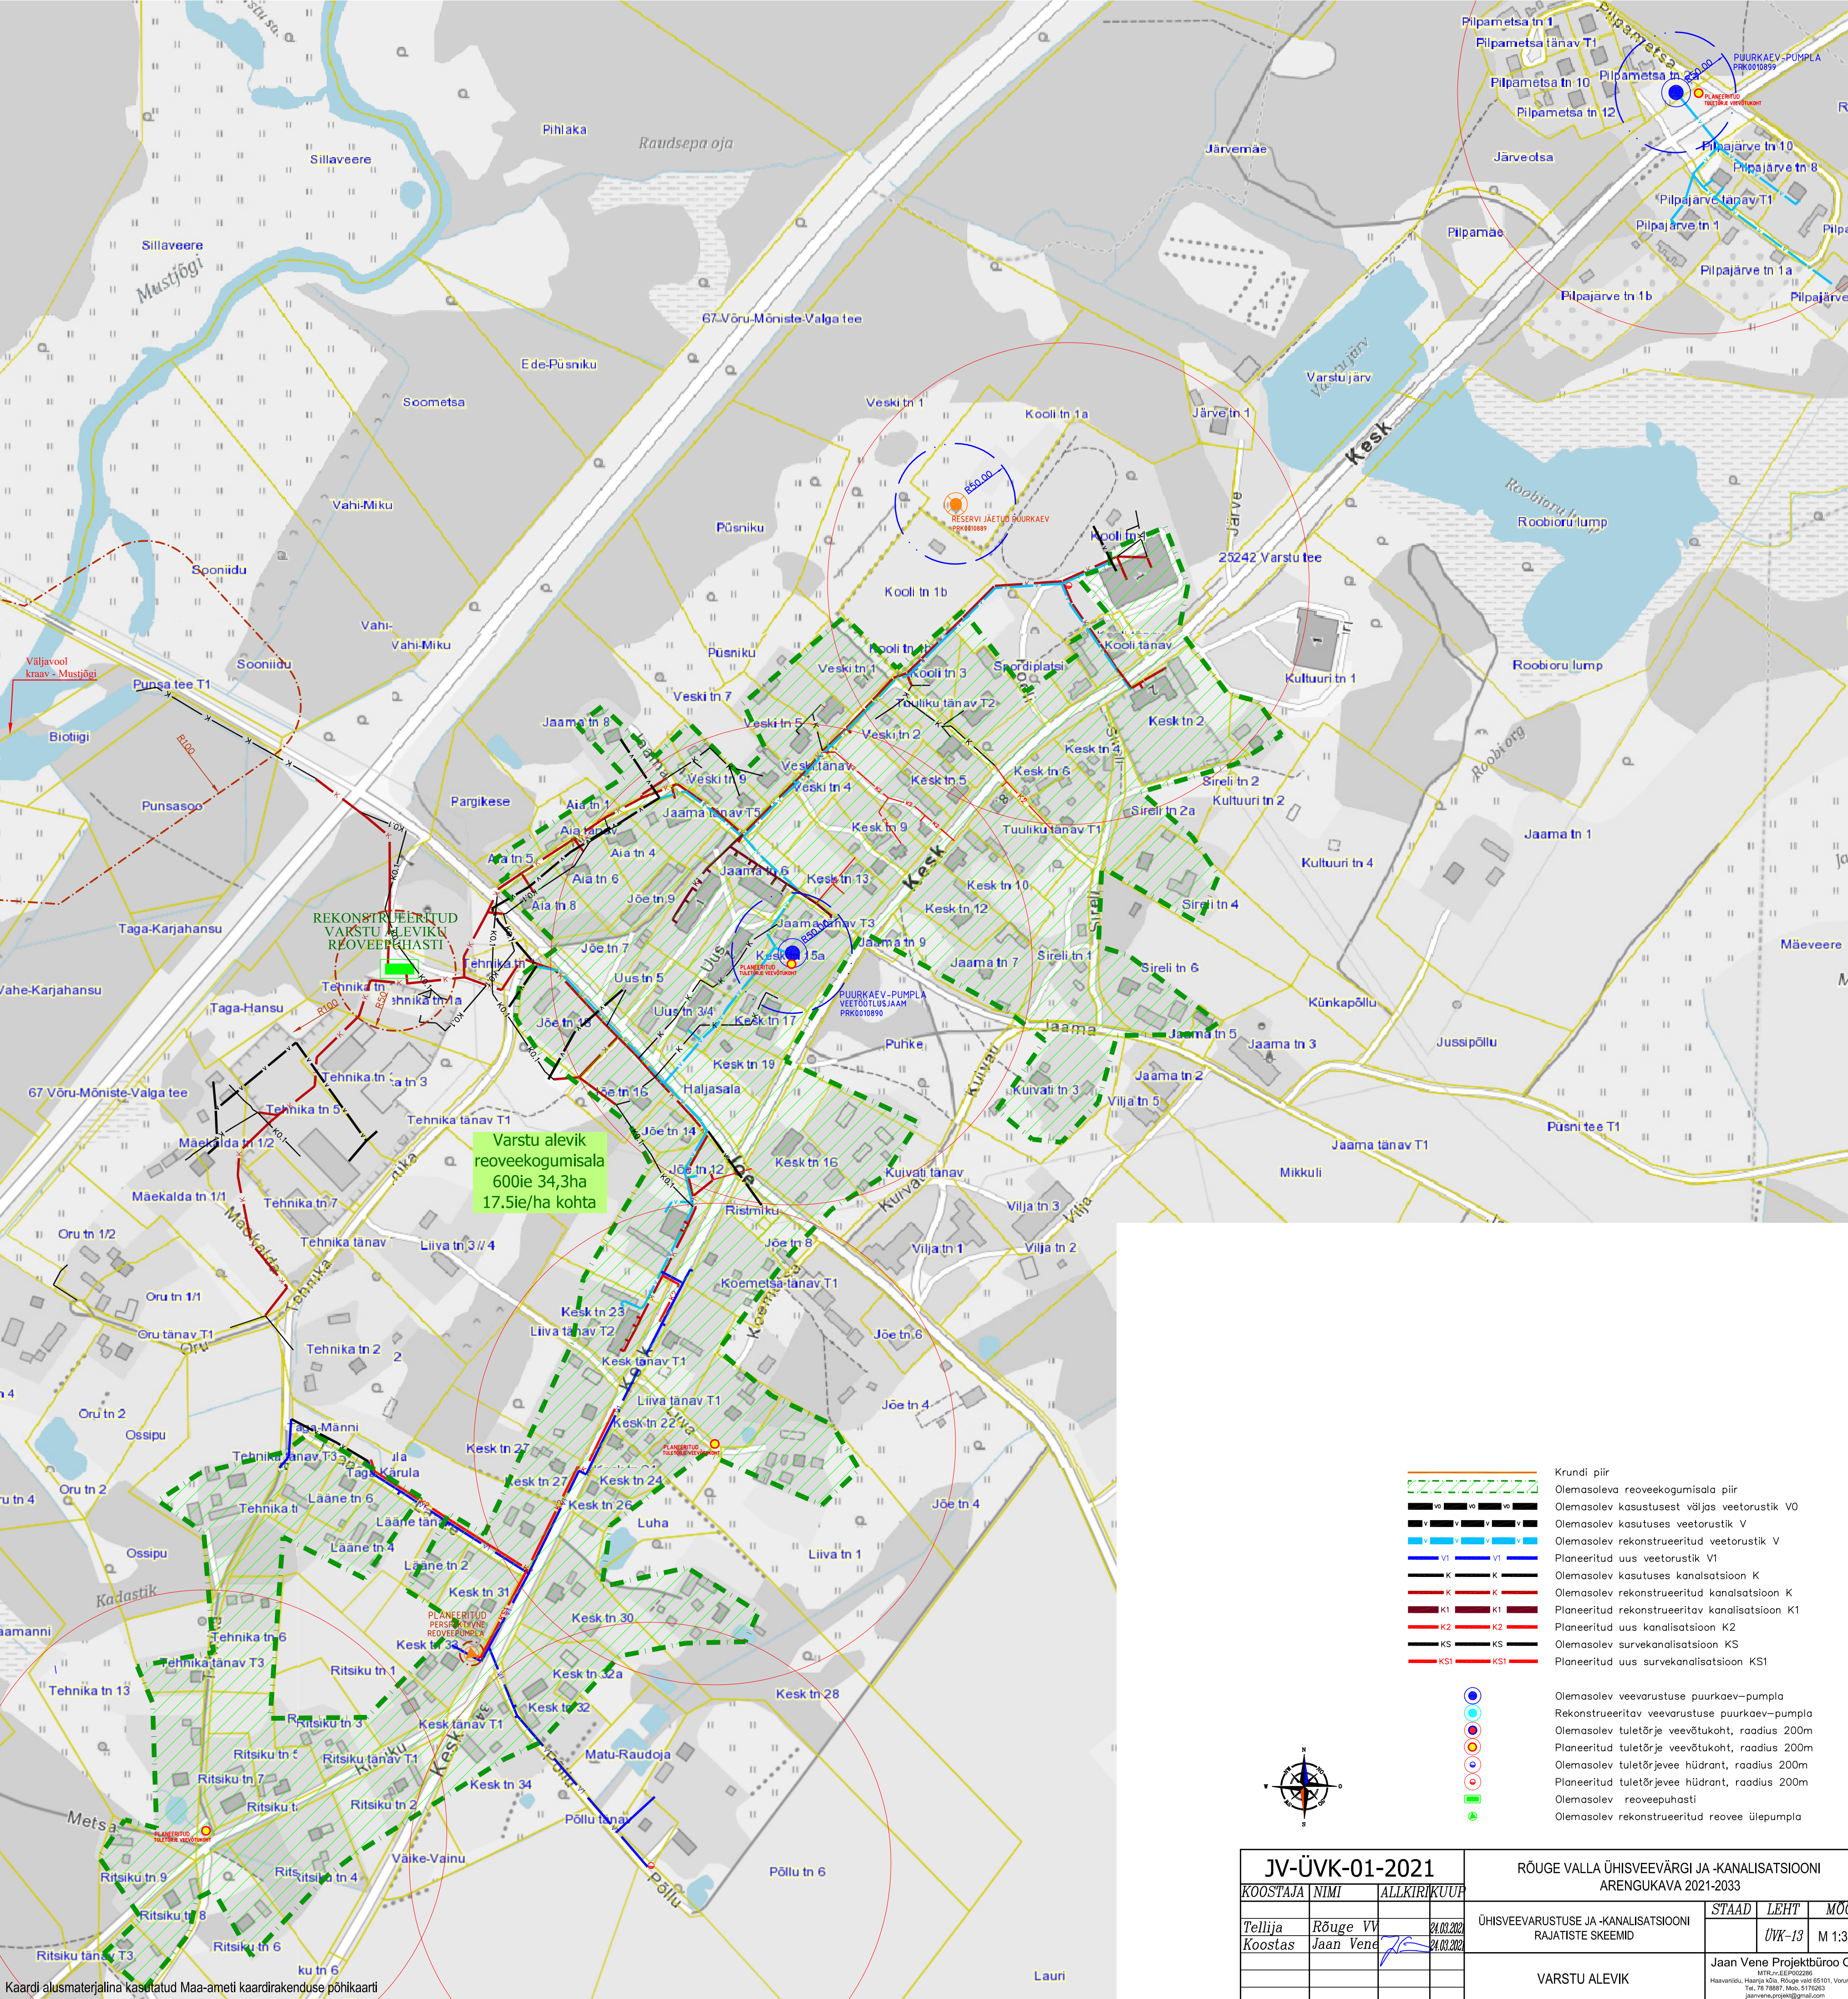


- Krundi piir
- Olemasoleva reoveekogumisala piir
- Olemasolev kasutusest väljas veetorstik V0
- Olemasolev kasutuses veetorstik V
- Olemasolev rekonstrueeritud veetorstik V
- Planeeritud uus veetorstik V1
- Olemasolev kasutuses kanalisatsioon K
- Olemasolev rekonstrueeritud kanalisatsioon K
- Planeeritud rekonstrueeritav kanalisatsioon K1
- Planeeritud uus kanalisatsioon K2
- Olemasolev survekanalisatsioon KS
- Planeeritud uus survekanalisatsioon KS1
- Olemasolev veevarustuse suurkaev-pumpla
- Rekonstrueeritav veevarustuse suurkaev-pumpla
- Olemasolev tuletõrje veevõtukoht, raadius 200m
- Planeeritud tuletõrje veevõtukoht, raadius 200m
- Olemasolev tuletõrjevee hüdrant, raadius 200m
- Planeeritud tuletõrjevee hüdrant, raadius 200m
- Olemasolev reoveepuhasti
- Olemasolev rekonstrueeritud reovee ülepumpla

JV-ÜVK-01-2021			RÕUGE VALLA ÜHISVEEVÄRGI JA -KANALISATSIOONI ARENGUKAVA 2021-2033		
KOOSTAJA	NIMI	ALLKIRI	ÜHISVEEVARUSTUSE JA -KANALISATSIOONI RAJATISTE SKEEMID		
Tellija	Rõuge VV	24.03.2021			
Koostas	Jaan Vene	24.03.2021			
			VARSTU ALEVIK		
			Jaan Vene Projektbüroo OÜ		