


FAIL	MÕÕTKAVA	FORMAAT
rõuge.vktp.dwg	M 1:1000	420x800

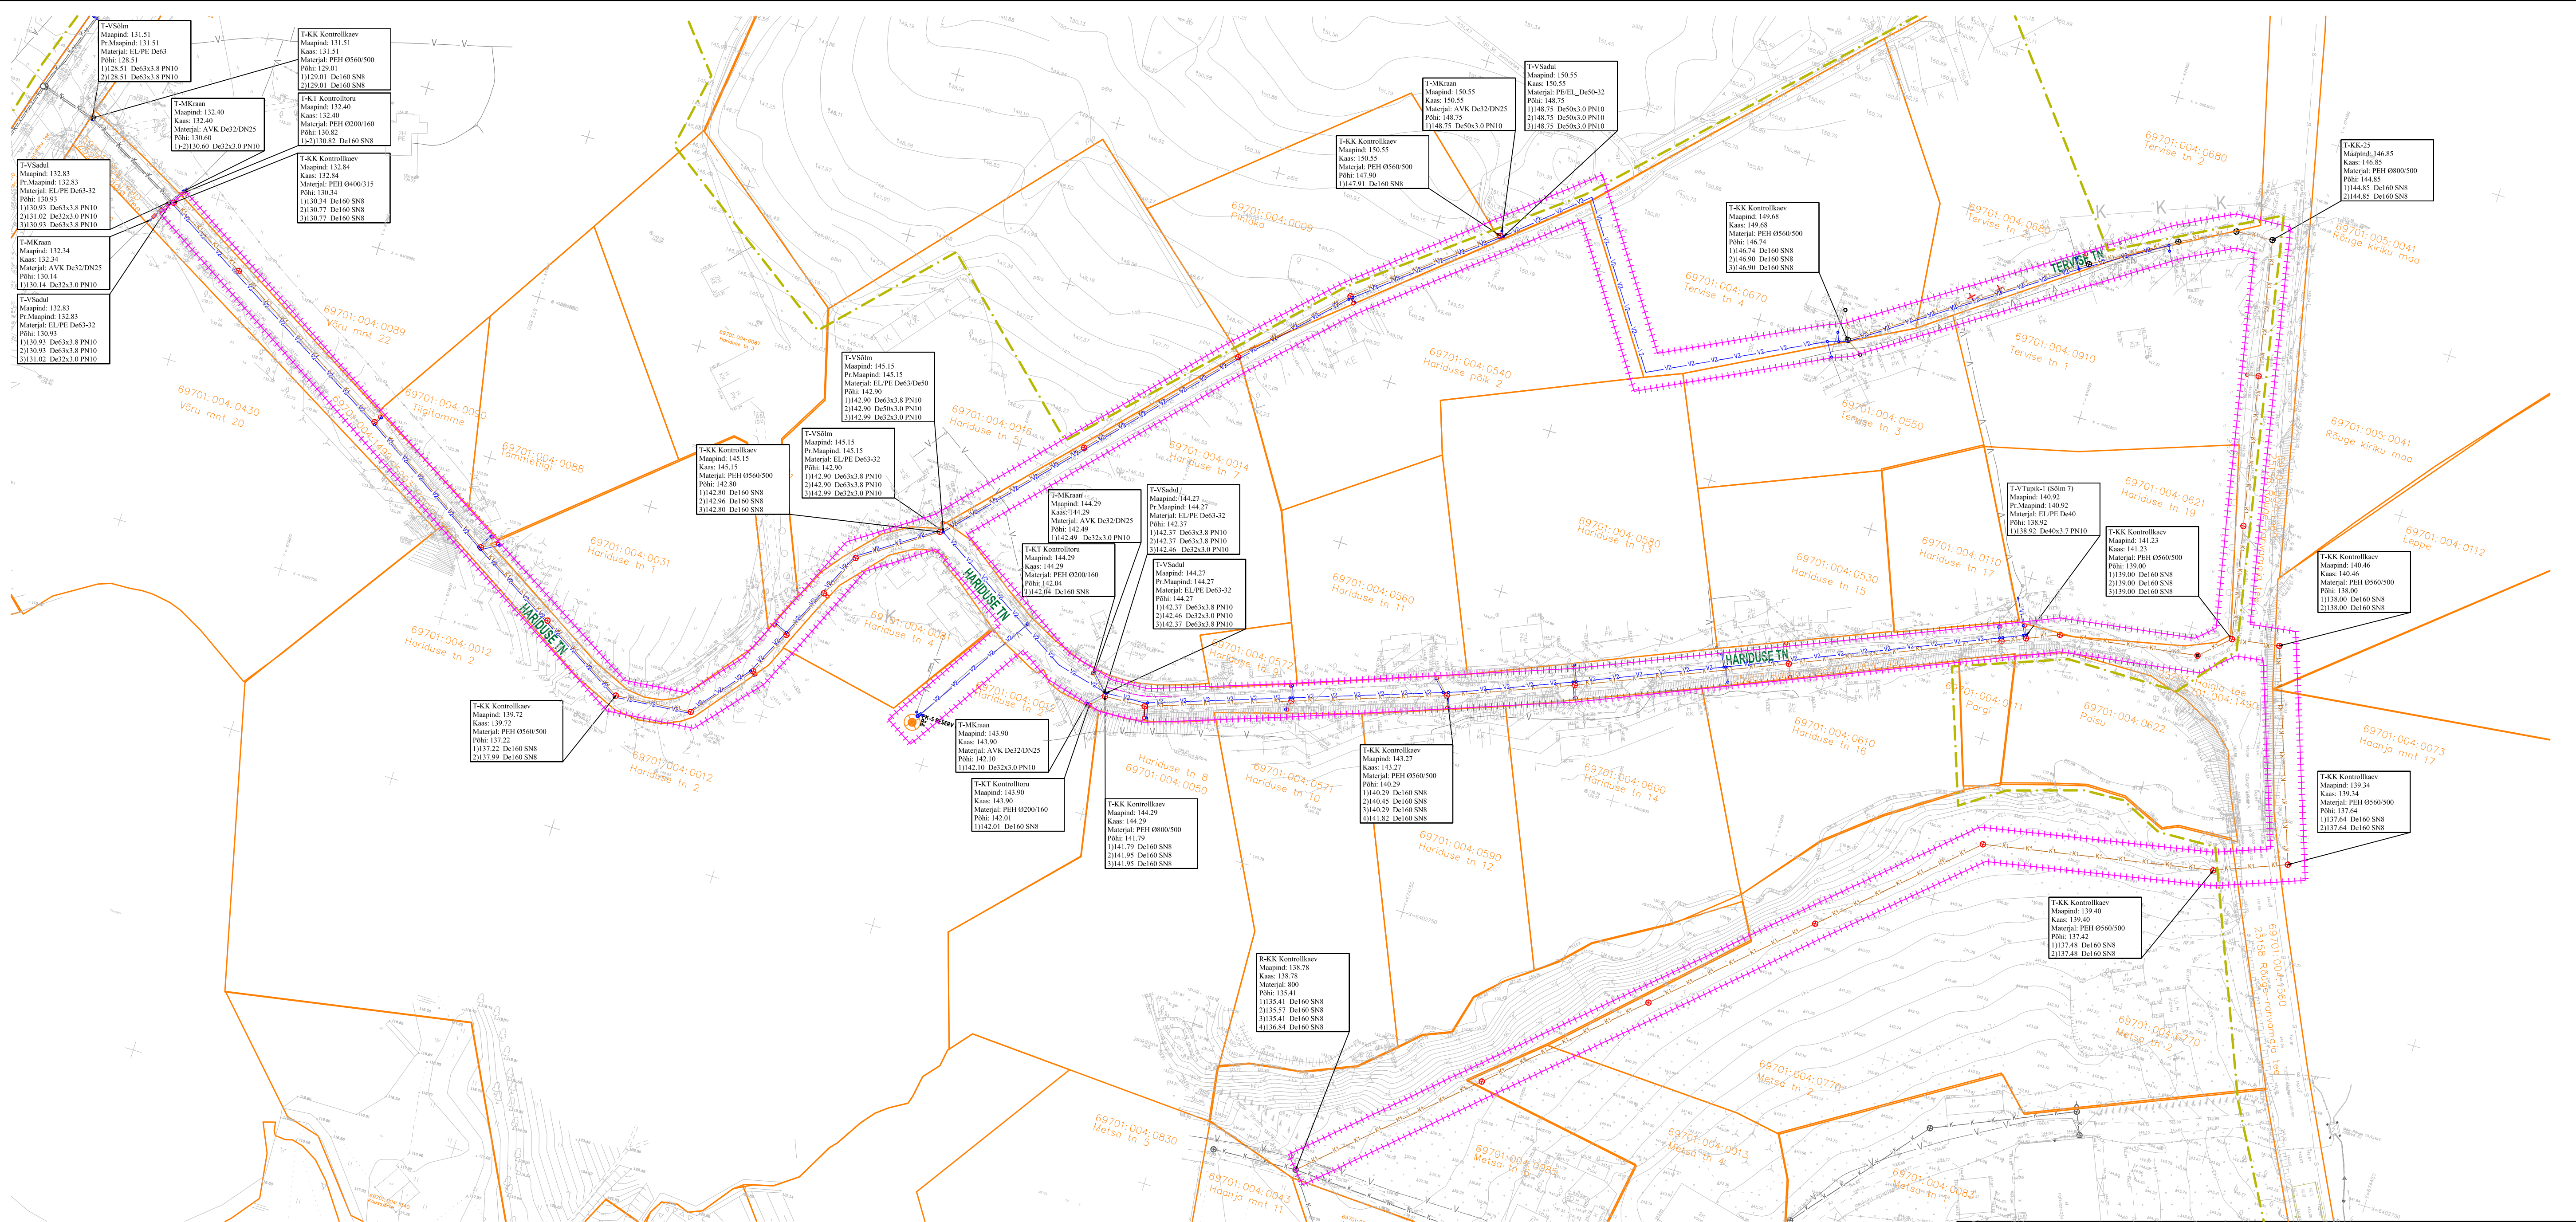

ASVK-02-2017				ROUGE ALEVIKU VEE- JA ROOVEEKANALISATSIONI TARISTU REKONSTRUEERIMISE II ETAPP			
KOOSTAJA NIMI ALLKIRI KUUP				Rouge alevik, Rouge vald, Võru maakond			
Tellija Rouge VV				ÜHISVEEVARUSTUS- JA KANALISATSIION TEHNOLOOGILINE PROJEKT			
Kontrollis Heleen Vene 27.02.2017 Insener Jaan Vene 27.02.2017				STAAD LEHT MOOTKAVA TP ASVK-201 M 1:1000			
ASENDIPLAAN HARIDUSE JA TERVISE TN				Jaan Vene Projektbüroo OÜ Märtnu EE200296 Haavakuu, Haanja küla, Haanja valla 65101, Võrumaa Tel: 79 78987, Mob: 51 92603 haavane@asvk@gmail.com			