
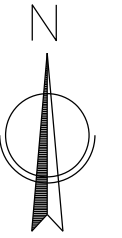
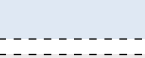
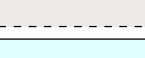



RÕUGE VALLAS RÕUGE ALEVIKUS TÄHE KATASTRIÜKSUSE JA SELLEGA PIIRNEVA ALA DETAILPLANEERING

TUGIPLAAN 1:500

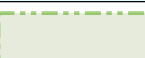

LEPPEMÄRGID

- | | |
|---|--|
|  | planeeringuala piir |
|  | ol.ol. katastriüksuse piir |
|  | ol.ol. katastriüksuse nimetus |
|  | ol.ol. katastriüksuse tunnus |
|  | veepiir (ETAK) |
|  | kallasrada (4m) |
|  | veekaitsevöönd (10m) |
|  | Narva jõe ehituskeeluvöönd (50m) |
|  | ol.ol. riigitee kaitsevöönd (10 meetrit) |
|  | ol.ol. mets |
|  | ol.ol. asfaltkattega teed ja alad |
|  | ol.ol. kruusa-/killustikkattega teed ja a |
|  | ol.ol. veekogu |
|  | III kategooria kaitsealuse liigi elupaik (vasakkeermene pisitiigu) |
|  | III kategooria kaitsealuse liigi elupaik (saarmas) |
|  | ol.ol. tehnovõrgu kaitsevöönd |
|  | ol.ol. juurdepääs krundile |
|  | ol.ol. kõrghaljastus |

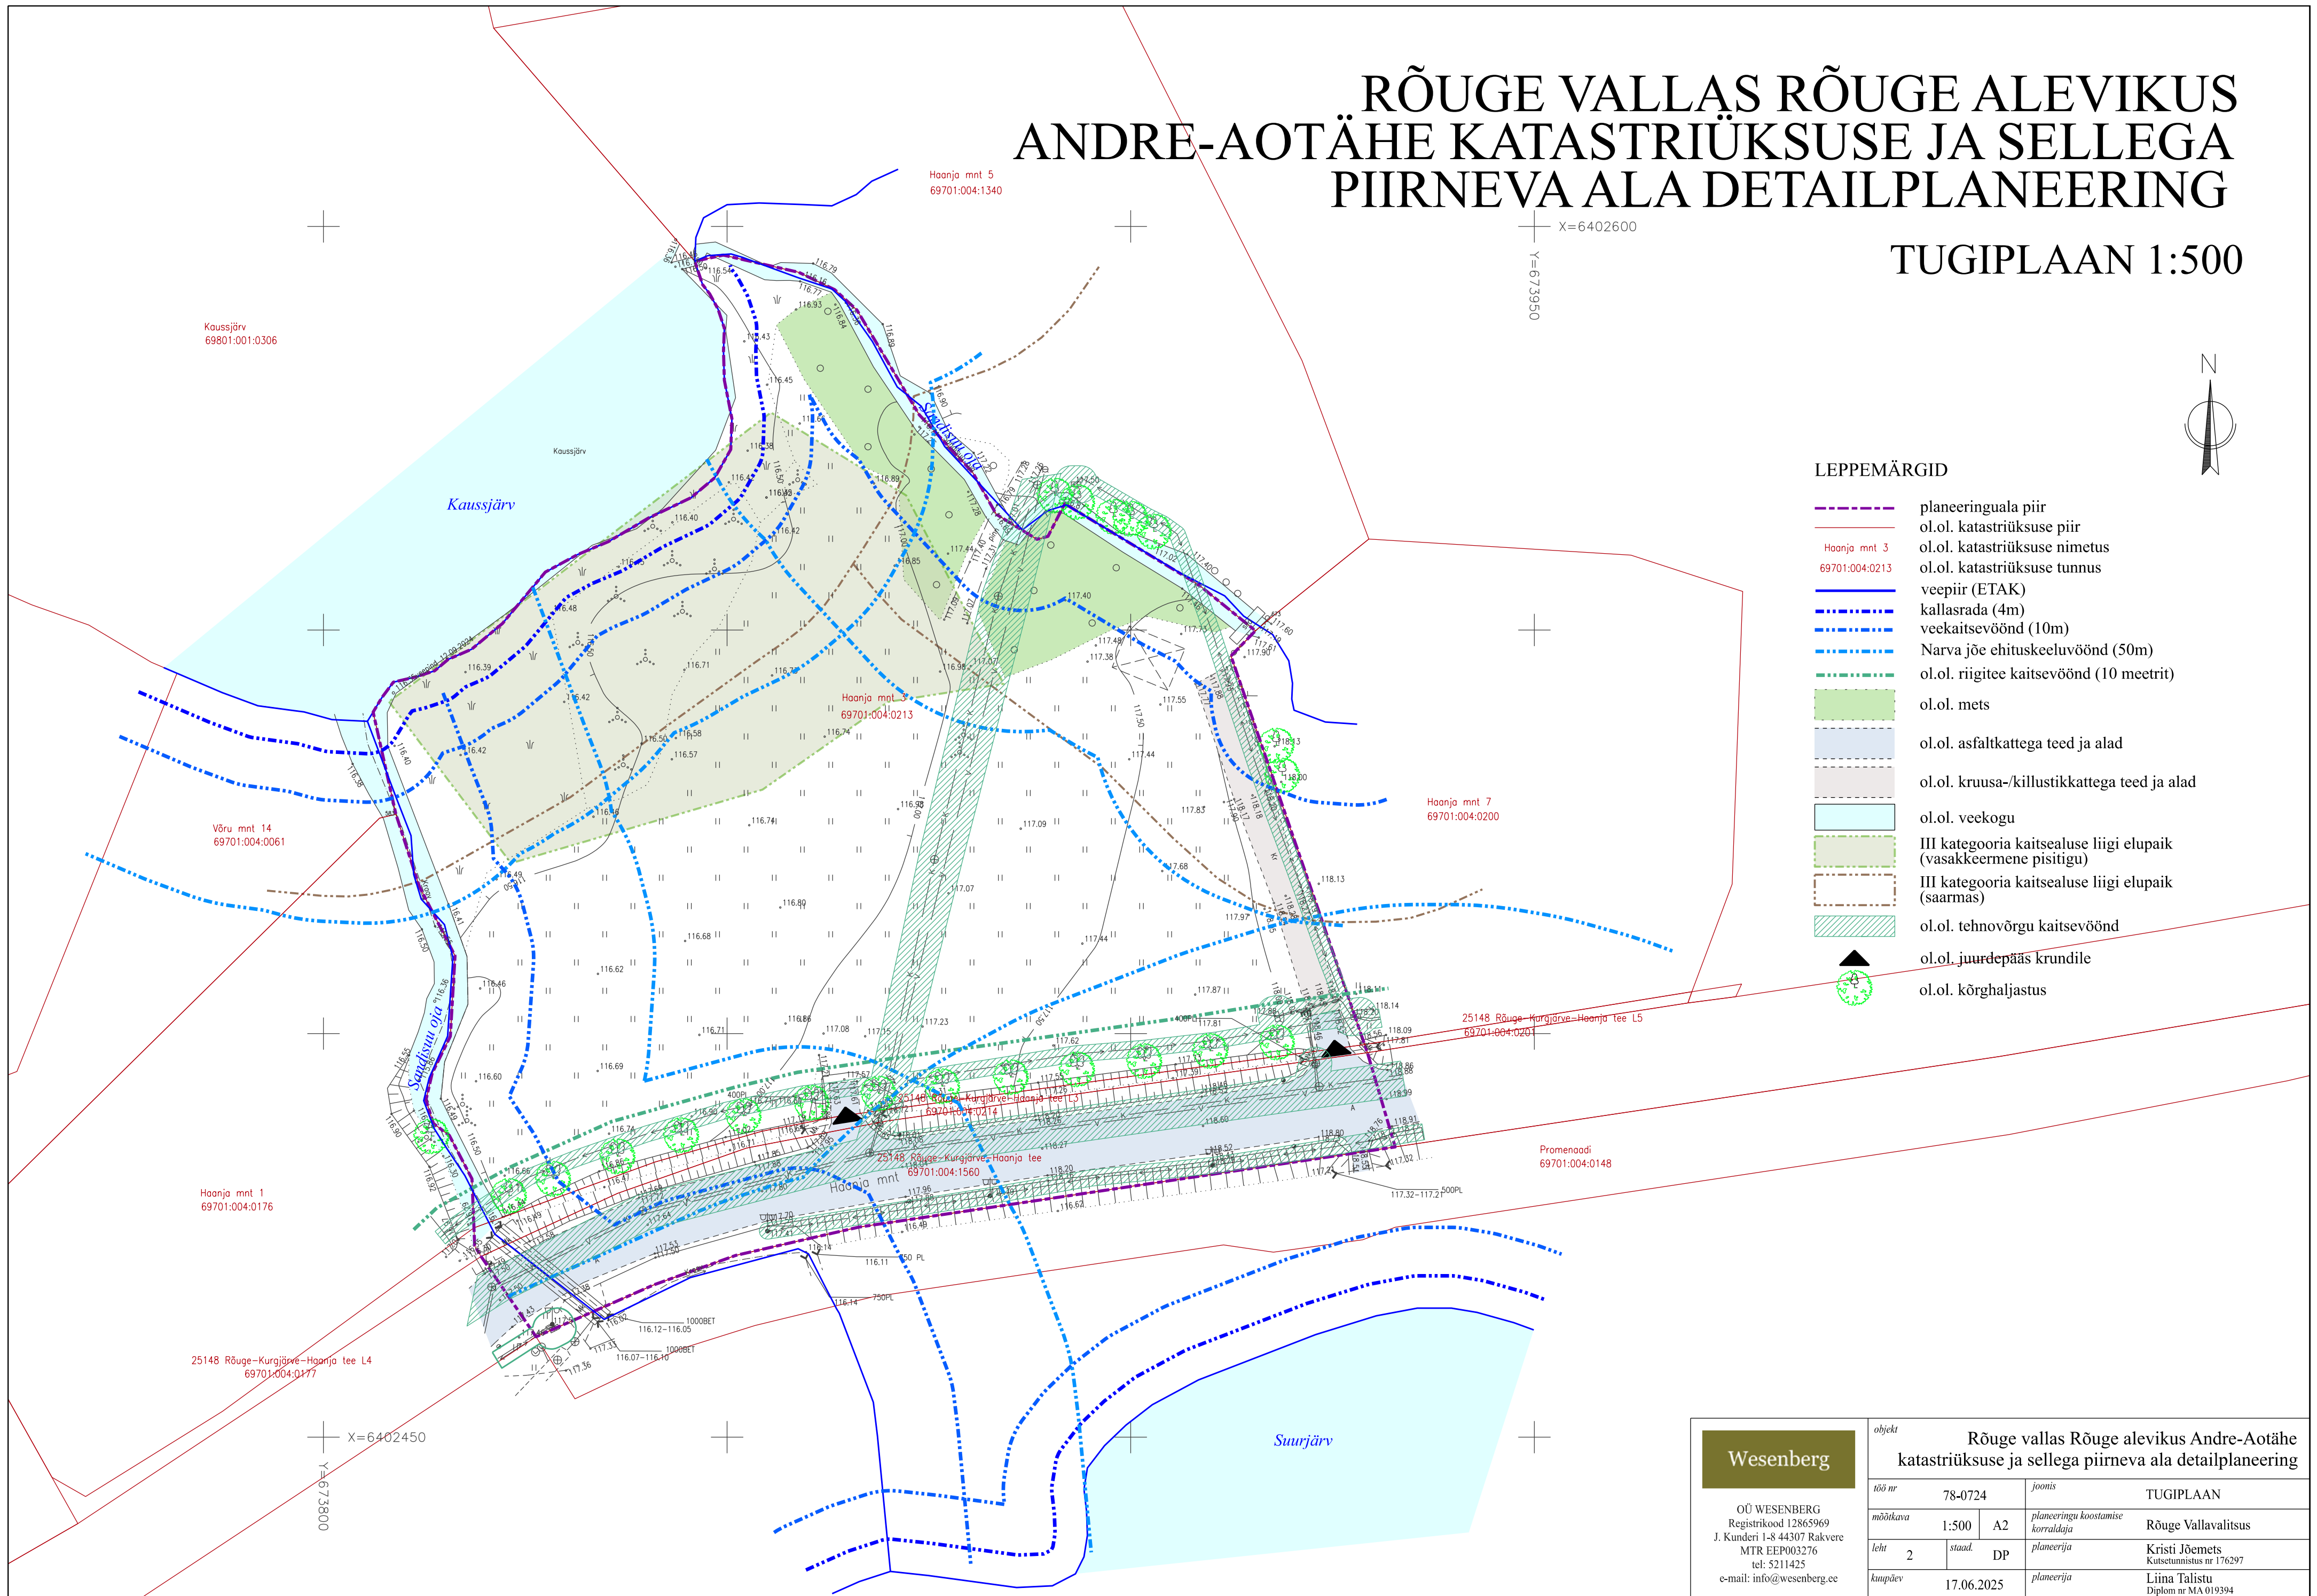

Wesenberg

OÜ WESENBERG
Registrikood 12865969
J. Kunderi 1-8 44307 Rakver
MTR EEP003276
tel: 5211425
e-mail: info@wesenbergek.ee

objekt Rõuge vallas Rõuge alevikus Andre-Aotähe katastriüksuse ja sellega piirneva ala detailplaneering					
töö nr		78-0724		joonis	TUGIPLAAN
mõõtkava		1:500	A2	planeeringu koostamise korraldaja	Rõuge Vallavalitsus
leht	2	staad.	DP	planeerija	Kristi Jõemets Kutsetunnistus nr 176297
kuupäev	17.06.2025			planeerija	Liina Talistu Diplom nr MA 019394